

Č.j.: OD/5239/25/Dj
Vyřizuje: Dubský
Tel.: 376 347 491
jdubsky@mukt.cz
Datum: 7.5.2025

VEŘEJNÁ VYHLÁŠKA

opatření obecné povahy stanovení přechodné úpravy provozu

Městský úřad Klatovy, odbor dopravy, jako věcně a místně příslušný správní orgán podle § 124 odst. 6 zákona č. 361/2000 Sb., o provozu na pozemních komunikacích a o změnách některých zákonů, ve znění pozdějších předpisů, na základě návrhu ze dne 25.4.2025 podaného panem Ondřejem Kašparem, nar. 2.5.1990, bytem Tajanov 46, 339 01 Klatovy po projednání s dotčeným orgánem – Krajským ředitelstvím policie Plzeňského kraje, Územní odbor Klatovy, Dopravní inspektorát Klatovy ze dne 1.4.2025, čj. KRPP-37391-4/ČJ-2025-030406 podle § 77 odst. 1 písm. c) zákona o silničním provozu

stanovuje přechodnou úpravu provozu

na pozemních komunikacích – silnicích. č. II/171 (Opálka), II/171 (Lukavice), III/19019 (Blata), III/19124 (Loreta), III/1714 (za odbočkou na Brtí) II/191 (u Novákovic) a MK a ÚK v obvodu Města Klatovy, za účelem pořádání sportovní akce „AUTHOR KRÁL ŠUMAVY MTB 2025“.

v termínu: dne 31.5.2025

Podmínky pro provedení přechodné úpravy provozu:

1. Dotčený úsek silnic:
sil. č. II/171 (Opálka) km 4,036-3,958, II/171 (Lukavice) km 8,605-8,743, III/19019 (Blata) km 4,606, III/19124 (Loreta) km 4,634, III/1714 (za odbočkou na Brtí) km 3,225, II/191 (u Novákovic) km 53,066 a MK a ÚK v obvodu Města Klatovy.
2. Stanovené dopravní značení s vyznačením přechodné úpravy provozu na pozemních komunikacích dotčených a navazujících: viz. situace pro uzavírku a jednotlivé přejezdy – které tvoří nedílnou součást tohoto opatření bude provedeno za použití těchto dopravních značek B 1 (Zákaz vjezdu všech vozidel) + E 13 (TEXT: VJEZD NA POKYN POŘADATELE) budou doplněny dopravním zařízením Z 2 (Zábrana pro označení uzavírky) a pořadatel, kteří bezprostředně před příjezdem závodníků zajistí osazení tohoto značení a dalších DZ jednotlivých situací, na přejezdech. Vždy po průjezdu závodníků bude dopravní značení zneplatněno nebo demontováno. Dopravní značky B1 však musí být po celou dobu trvání startu v ulici Plánická, Vídeňská a Pražská.

Pořadatelé zastavující vozidla budou vybaveni výstražnými oděvy z retroreflexního materiálu, v souladu se zněním přílohy č. 12 vyhlášky č. 294/2015 Sb. Od umístění značky B1 lze upustit v případě, kdy vozidla bude zastavovat osoba, která je jmenovitě uvedena v povolení zvláštního užívání pozemní komunikace, což pro letošní ročník 2025 budou tato 4 místa:

sil. III/19124 Loreta
sil. III/19019 Blata
sil. II/171 Lukavice a Opálka
sil. III/1714
sil. II/191 u Novákovíc
MK Rovná
MK Javor

3. **Doba platnosti : 31. května 2025** po dobu uzavírky a dobu jednotlivých přejezdů komunikací.
4. Podmínky, za kterých lze provést tímto stanovenou přechodnou úpravu provozu na pozemních komunikacích:
 - a. stanovené dopravní značky související s označením dopravního opatření na silnicích budou instalovány bezprostředně před jeho zahájením, nebude-li to možné, musí být jejich platnost dočasně zrušena zakrytím nebo jiným vhodným způsobem
 - b. dopravní značky musí svým provedením odpovídat příslušným ustanovením zákona č. 361/2000 Sb., o provozu na pozemních komunikacích a o změnách některých zákonů, ve znění pozdějších předpisů v návaznosti na vyhlášku č. 294/2015 Sb., kterou se provádějí pravidla provozu na pozemních komunikacích a úprava zařízení provozu na pozemních komunikacích, na související předpisy a na platné ČSN
 - c. použité dopravní značky a dopravní zařízení budou provedeny výhradně jako retroreflexní třídy minimálně 1 dle platné ČSN a musí být osazeny buď na stabilních stojanech opatřených červeno-bílými pruhy, spodní hranou ve výšce minimálně 0,60 m nad vozovkou, nebo na podpěrných sloupcích opatřených nátěrem se střídavě červeno-bílými pruhy šířky 0,10 - 0,20 m v celkové délce min. 0,45 m
 - d. podpěrné sloupky budou uchyceny v podkladních deskách
 - e. použité dopravní značky budou po celou dobu udržovány v plně funkčním stavu a v čistotě a budou správně umístěny a připevněny

Příloha :

- 5 x situace s vyznačením přechodné úpravy provozu na pozemních komunikacích

Odůvodnění


Dne 25.4.2025 podal pan Ondřej Kašpar, nar. 2.5.1990, bytem Tajanov 46, 339 01 Klatovy, zdejšímu správnímu orgánu návrh na stanovení přechodné úpravy provozu na silnicích, MK a ÚK při jejich částečných uzavírkách pro cyklistický závod Author Král Šumavy 2025 MTB.

V návrhu byl uveden konkrétní důvod, proč by měl být provoz navrhovaným způsobem omezen dle schémat dopravně inženýrského opatření, které jsou součástí žádosti. Na podkladě žádosti a souhlasného stanoviska PČR, Krajské ředitelství policie Plzeňského kraje, územní odbor Klatovy, Dopravní inspektorát Klatovy dospěl zdejší správní orgán k závěru, že vydá toto opatření obecné povahy, kterým bude stanovena výše uvedená přechodná úprava provozu. Správní orgán vydal stanovení přechodné úpravy provozu dle § 77 odst. 1 písm. c) zákona o silničním provozu jako opatření obecné povahy postupem dle části šesté správního řádu.

Poučení

Podle § 173 odst. 2 správního řádu proti opatření obecné povahy nelze podat opravný prostředek. Podle § 174 odst. 2 správního řádu lze soulad opatření obecné povahy posoudit v přezkumném řízení. Usnesení o zahájení přezkumného řízení lze vydat do 1 roku od účinnosti opatření obecné povahy.

Opatření obecné povahy nabývá účinnosti pátým dnem po dni vyvěšení této veřejné vyhlášky.

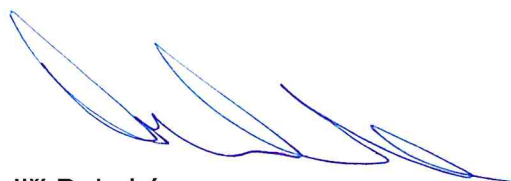

Jiří Dubský
služební číslo 414142

MĚSTSKÝ ÚŘAD KLATOVY
odbor dopravy
nám. Míru 62
339 01 Klatovy

Tato písemnost musí být vyvěšena po dobu 15 dnů na úřední desce a elektronické úřední desce Městského úřadu v Klatovech, Městského úřadu Nýrsko, Městského úřadu Strážov

Vyvěšeno dne :
Sejmuto dne:
Nabylo účinnosti dne:


Obdrží se žádostí o vyvěšení na úřední desce, elektronické úřední desce a následné navrácení potvrzeného rozhodnutí

- Městský úřad Klatovy, Odbor vnitřních věcí, nám. Míru 62/II., 339 01 Klatovy
- Městský úřad Nýrsko, Náměstí 122, 340 22 Nýrsko
- Městský úřad Strážov, Strážov 71, 340 21 Janovice nad Úhlavou

Obdrží po nabytí účinnosti OOP:

- Ondřej Kašpar, Tajanov 46, 339 01 Klatovy
- Policie ČR, KŘPPK-DI Klatovy, Nábřeží kpt. Nálepky 412, 339 01 Klatovy
- Správa a údržba silnic Plzeňského kraje, přísl. org., Koterovská 162, 326 00 Plzeň
- vlastní k založení


č.j. 02/5839/25/2j
MĚSTSKÝ ÚŘAD KLATOVY
odbor dopravy
nám. Míru 62
239 01 Klatovy

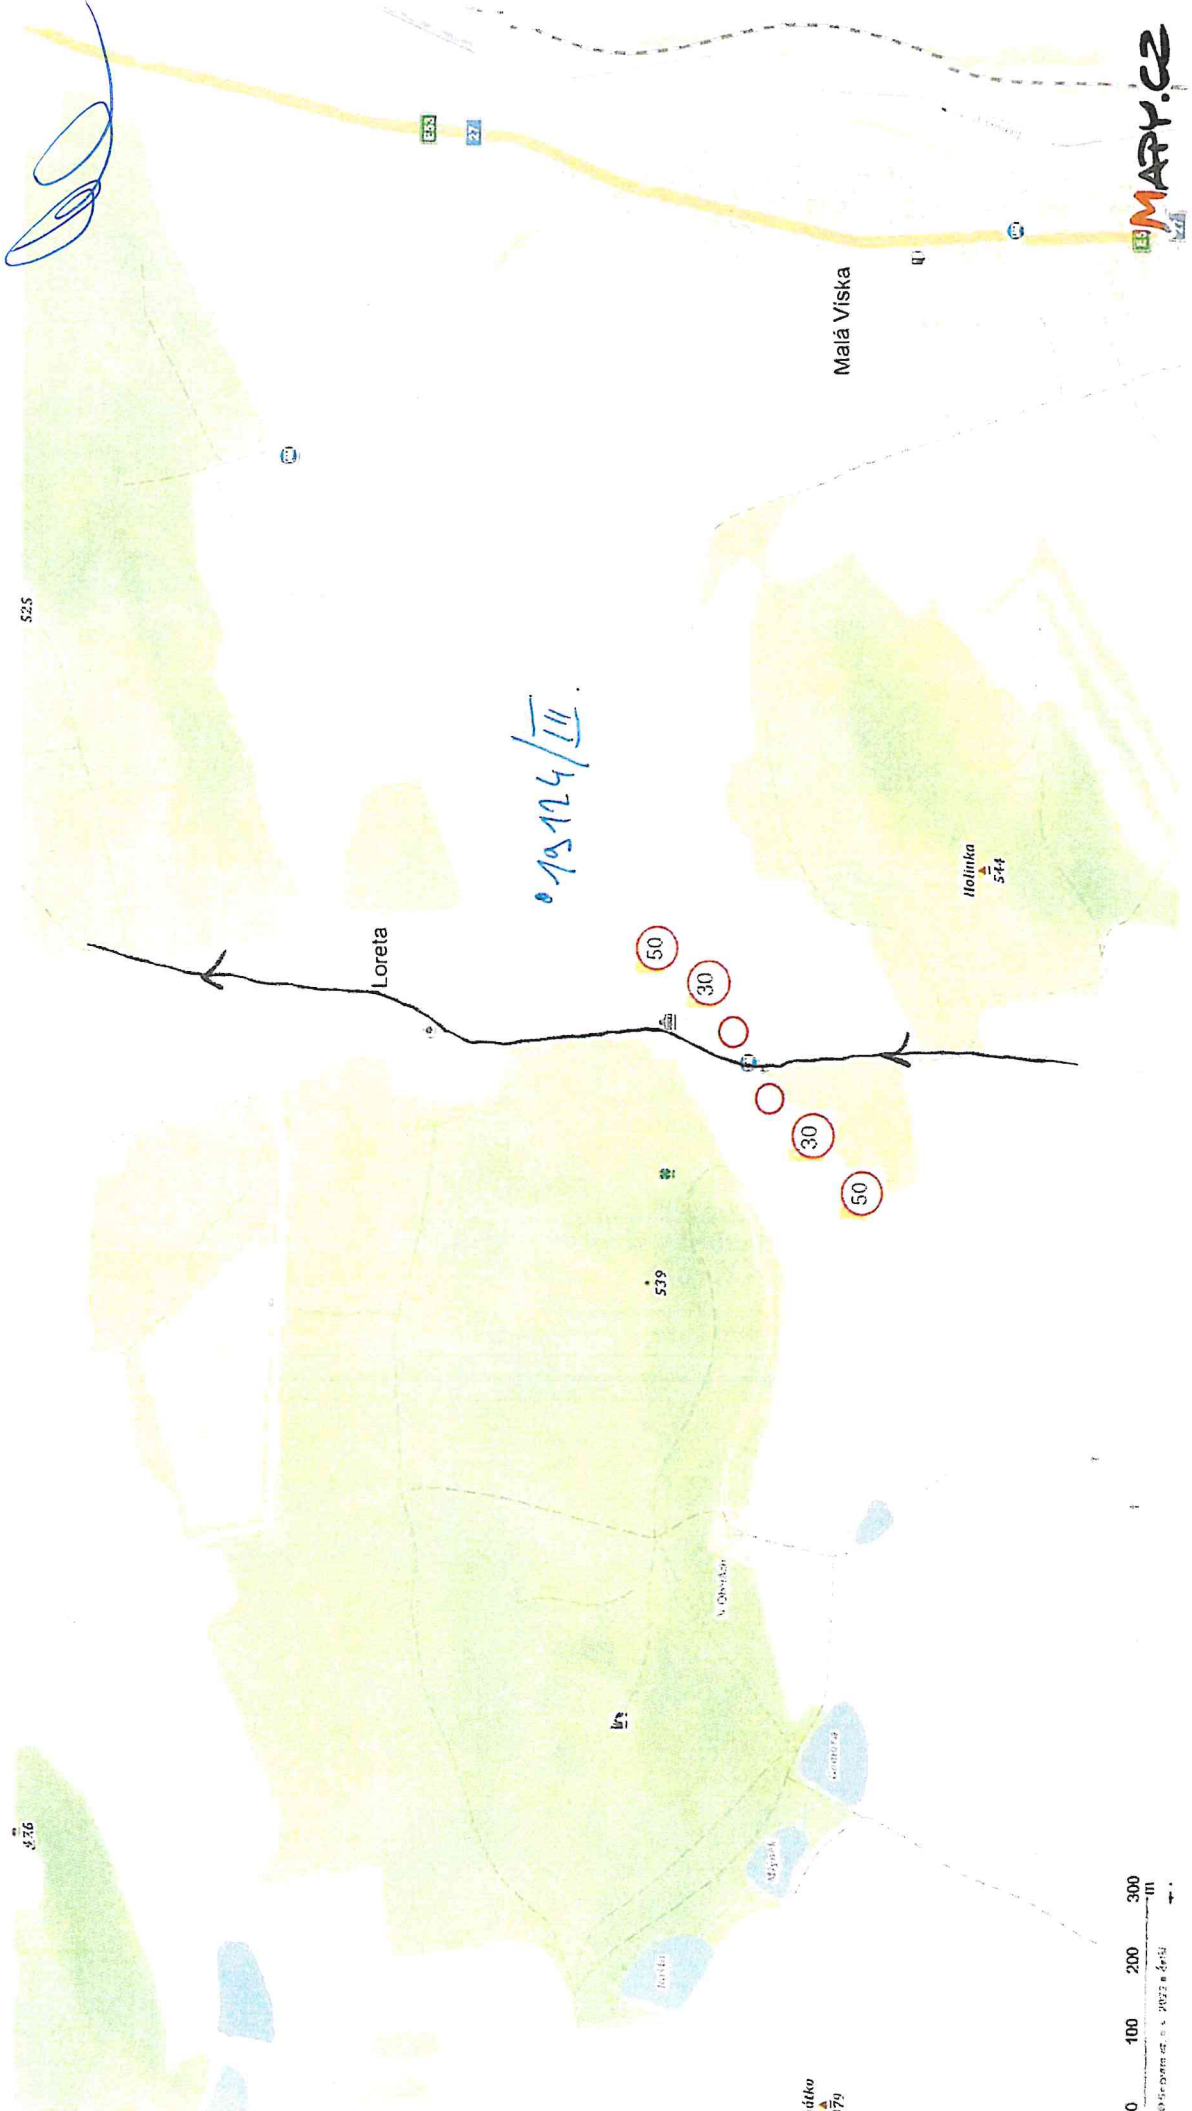

MAPY.CZ


0 100 200 300
M
© 2022 MAPY.CZ

č.j. 00/5759/25/D;
MĚSTSKÝ ÚŘAD KLATOVY
odbor dopravy
adm. Mírů 62
339 01 Klatovy

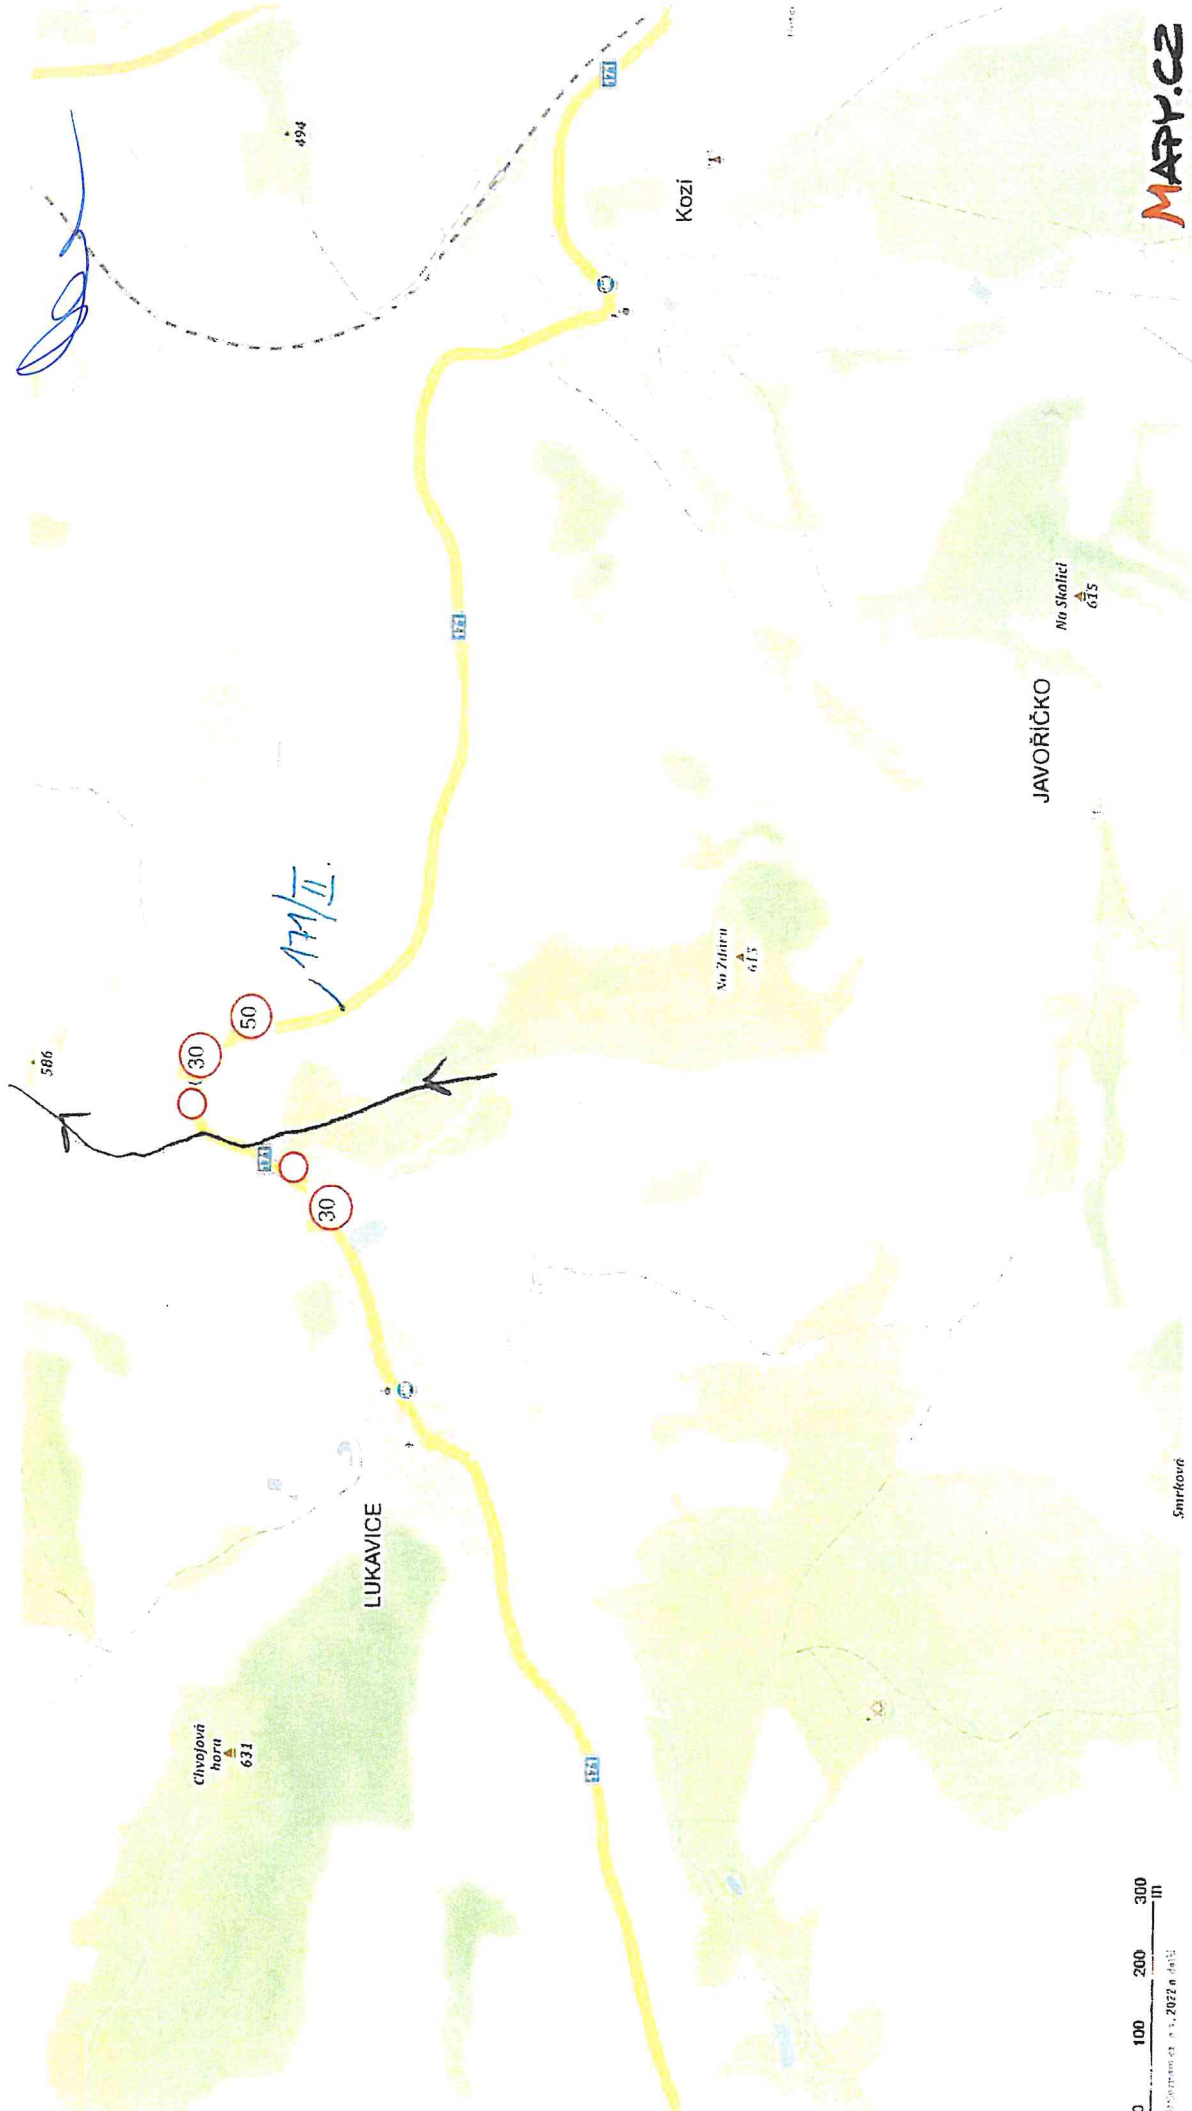

0 100 200 300
III
Měřítko 1:10 000, 2022 © datIS

MAPPY.CZ

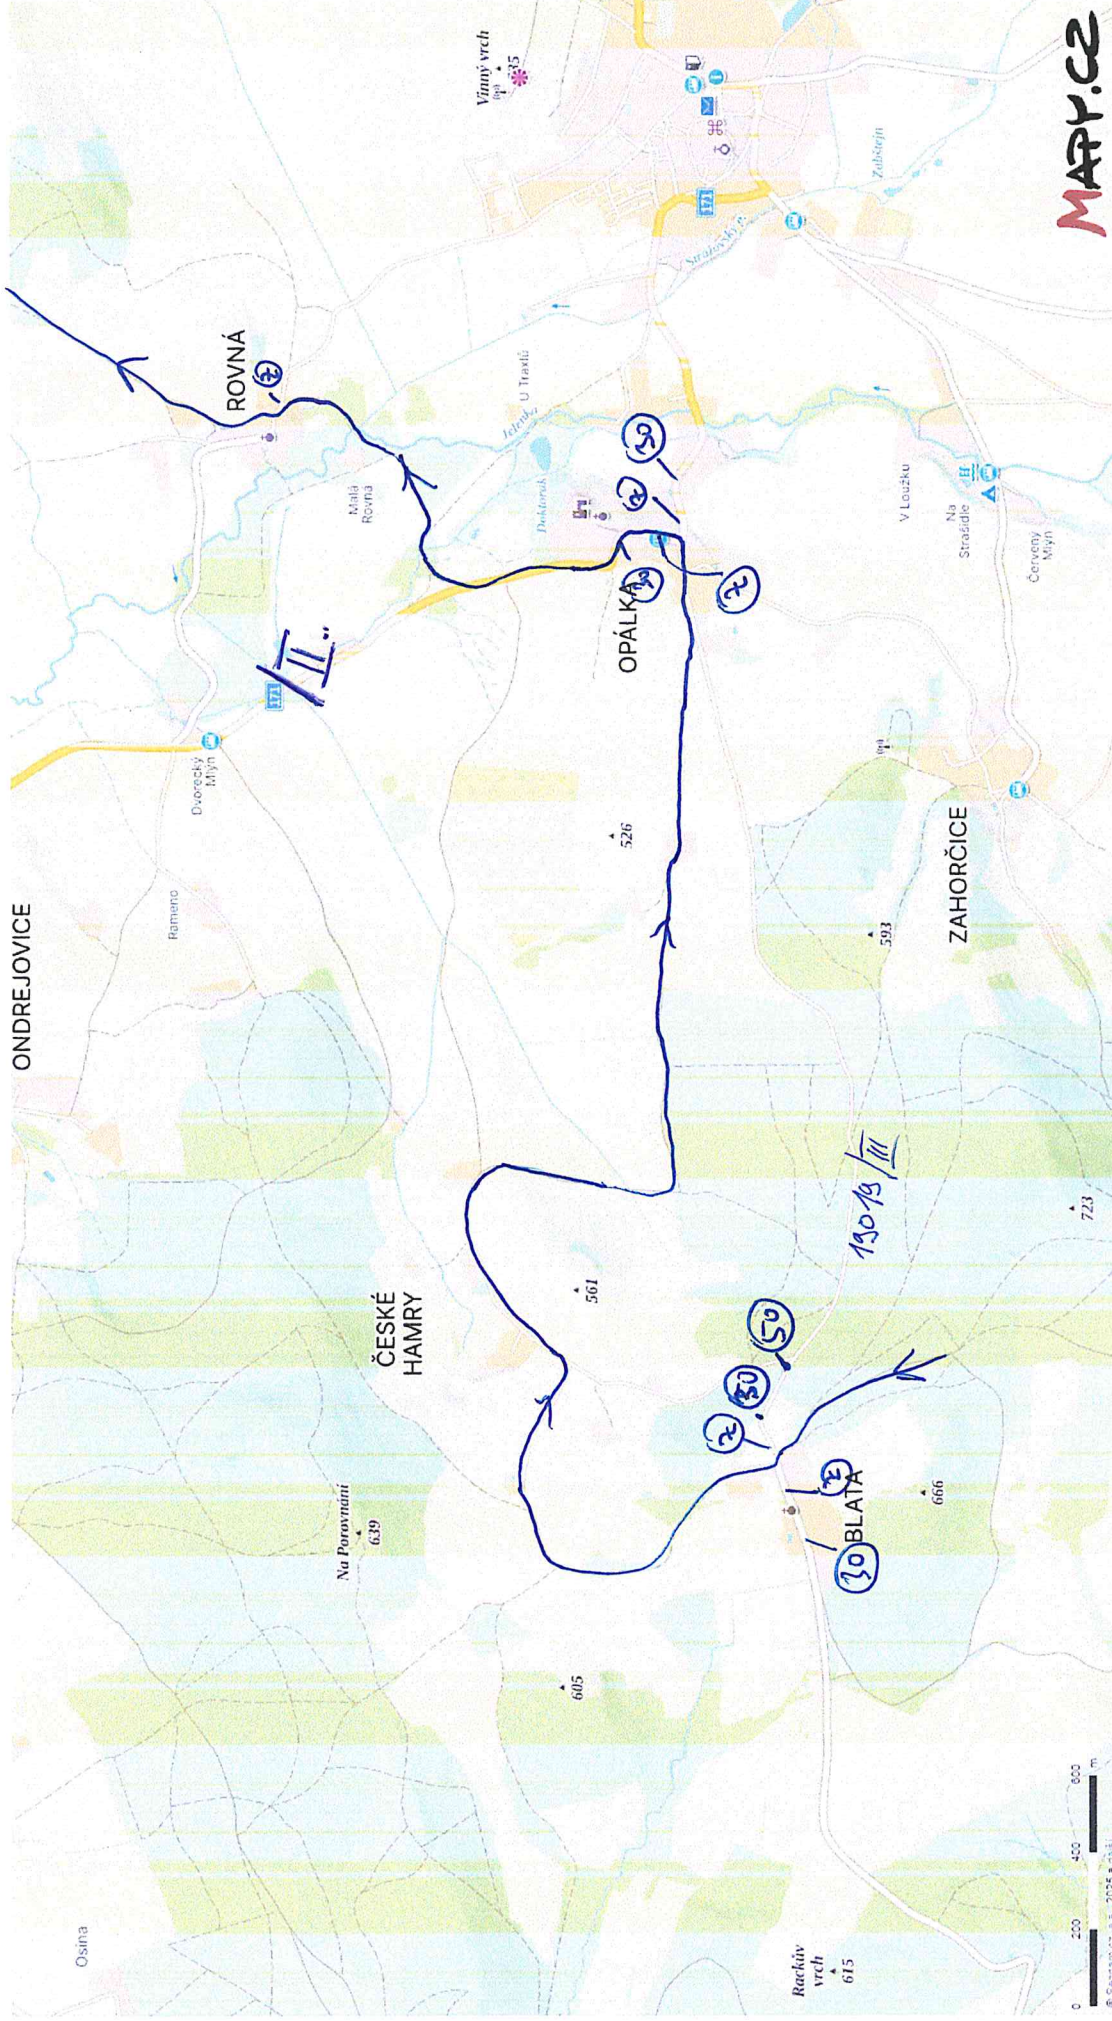


MAPY.CZ

ej: 01/379/15/Dj
INŽENÝRKA JIŘINA
 odborná zpráva
 měř. plán 62
 2.39.01.01.01.01

d.j.-od/6239/25/Dj


MĚSTSKÝ ÚŘÁD MĚSTOVIČKY

odbor dopravy
název: MIRA 62
339 01 MěstoVIČKY

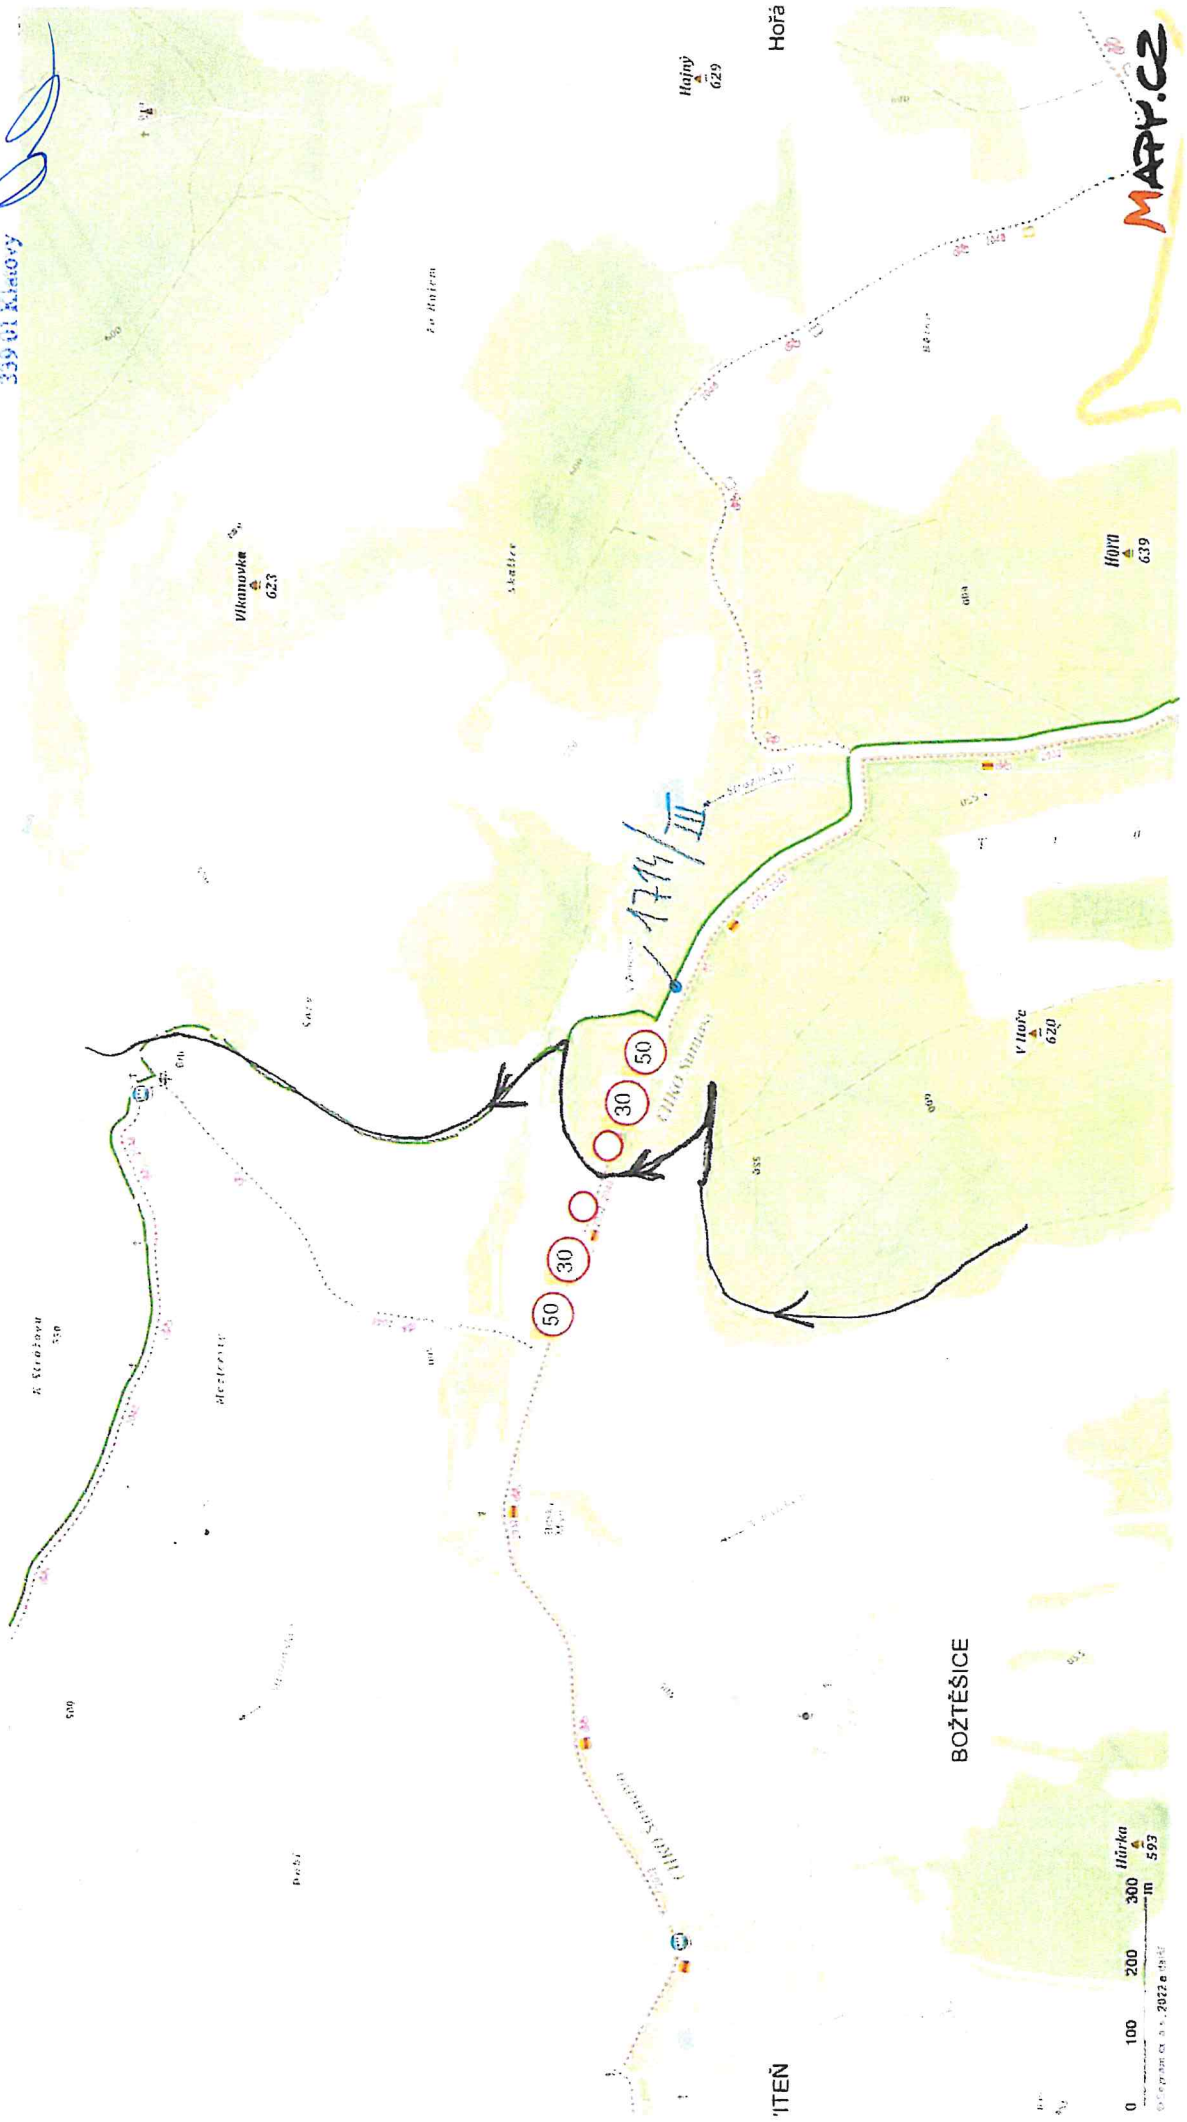

0 100 200 300 metrů
1:5000
© Ústřední úřad zeměměřičství a katastru ČR, 2012 a 1997

MARY.CZ

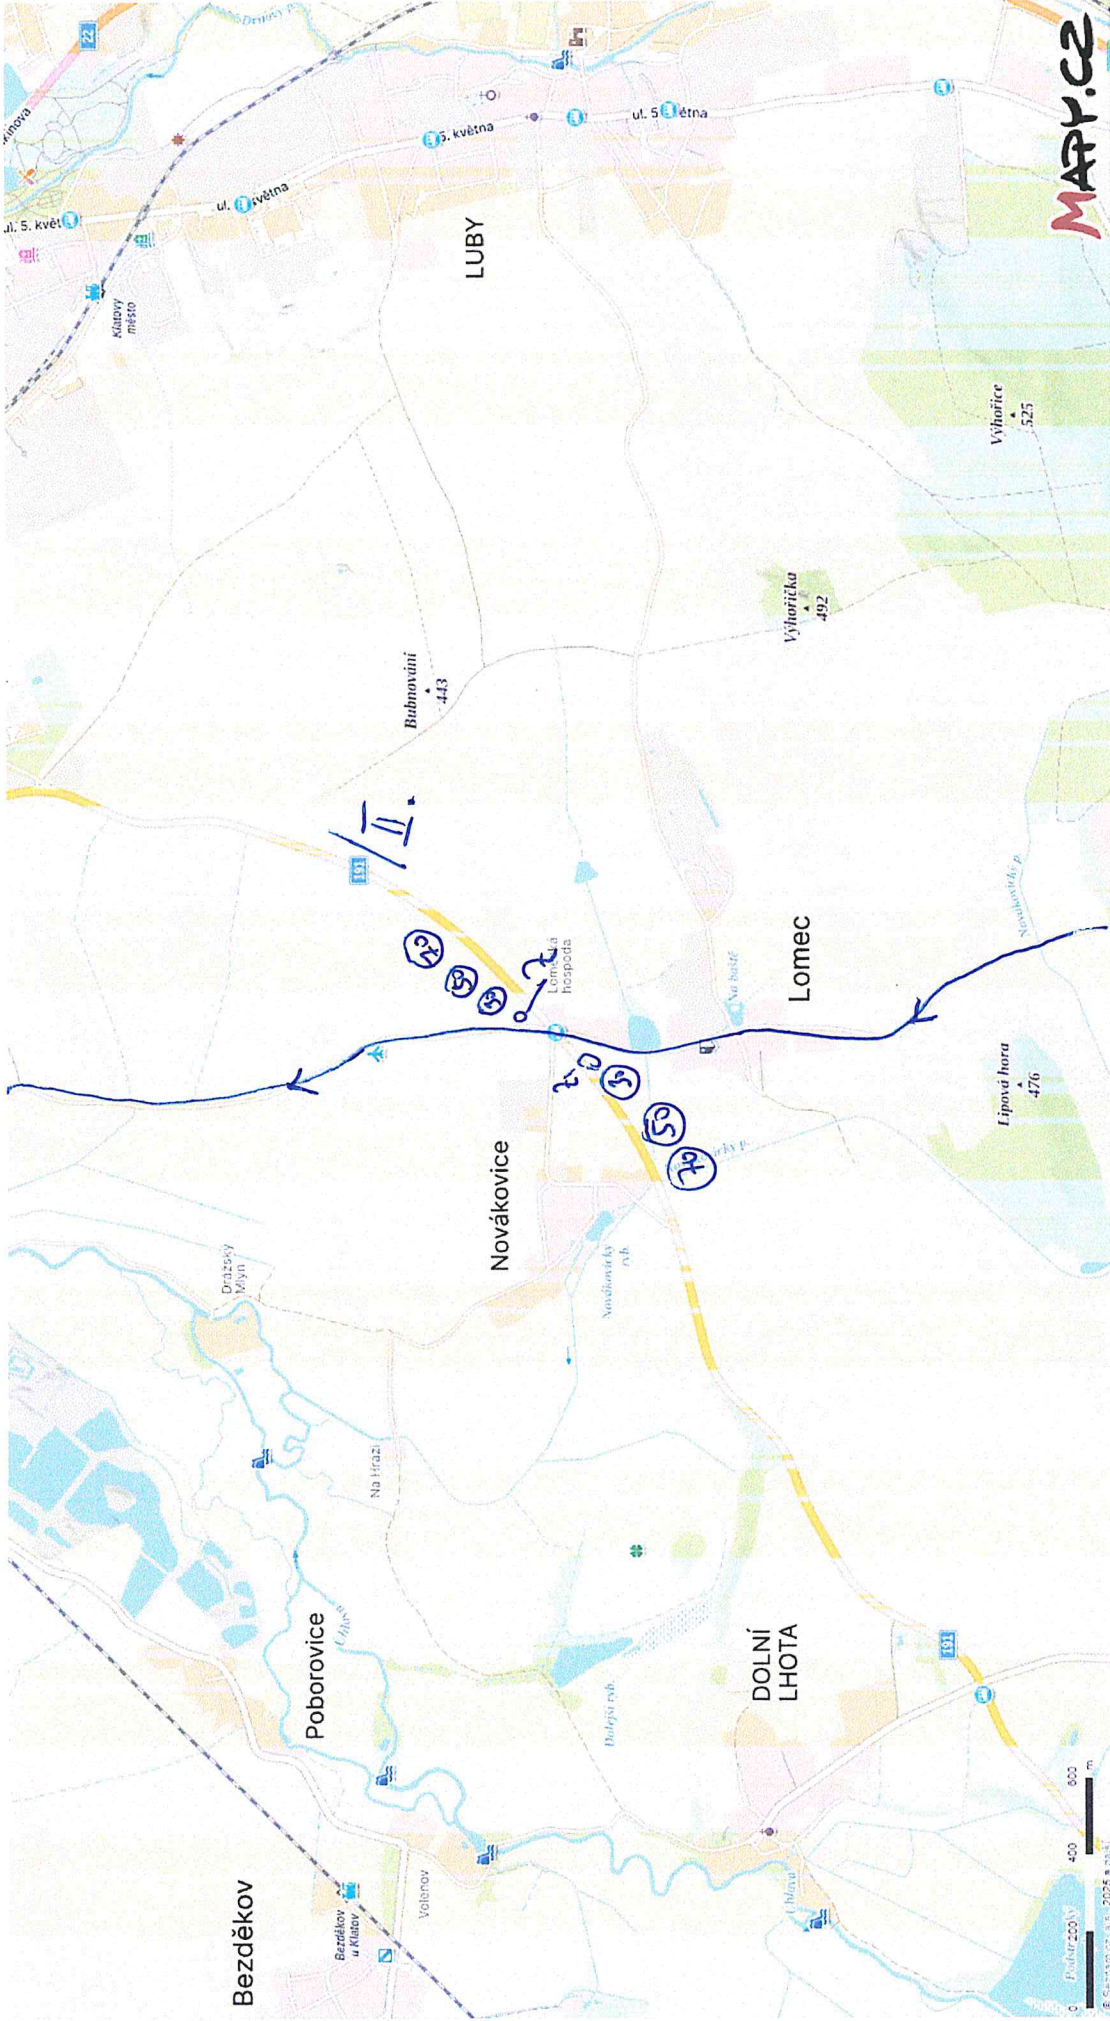

č.j. 0D/5839/25 / Di
 MĚSTSKÝ ÚŘAD LOMEC

odbor dopravy
 adresa: ul. 5. května 62
 339 01 Lomec

