

č.j.: OD/17585-1/23/Dj
vyřizuje: Dubský
tel.: 376 347 491
jdubsky@mukt.cz
datum: 6.11.2023

VEŘEJNÁ VYHLÁŠKA

Oznámení o zahájení řízení o návrhu stanovení místní úpravy provozu na stezce pro chodce z Nýrska do Staré Lhoty.

Městský úřad v Klatovech, jako věcně a místně příslušný správní orgán podle §124 odst. 6 zákona č. 361/2000 Sb., o provozu na pozemních komunikacích a o změnách některých zákonů, ve znění pozdějších předpisů (dále jen „zákon o silničním provozu“) obdržel dne 11.10.2023 žádost Města Nýrsko, Náměstí 122, 340 22 Nýrsko, IČ: 002 55 611, o stanovení místní úpravy provozu **na stezce pro chodce z Nýrska do Staré Lhoty, spočívající v osazení nových dopravních značek a dopravního zařízení, dle schématu dopravně inženýrského opatření, které je přílohou žádosti. Použité dopravní značky: C7a(stezka pro chodce), C7b(konec stezky pro chodce), P7(přednost protijedoucích vozidel) a P8(přednost před protijedoucími vozidly).**

Přesné osazení dopravních značek je v příloze této vyhlášky.

Uvedeným dnem bylo zahájeno řízení o stanovení místní úpravy provozu na místní komunikaci, které je řešeno jako opatření obecné povahy podle §172 zákona č. 500/2004 Sb., správního řádu (dále jen „správní řád“).

Žádost včetně předložených situací s návrhem pro umístění požadovaného dopravního značení byla doložena s vyjádřením Policie České republiky, Krajské ředitelství policie Plzeňského kraje, Územní odbor Klatovy, Dopravní inspektorát Klatovy ze dne 11.10.2021, čj. KRPP-115345-1/ČJ-2021-030406.

Městský úřad v Klatovech, jako věcně a místně příslušný správní orgán oznamuje zahájení řízení o návrhu opatření obecné povahy podle §171 a násl. části šesté správního řádu, a podle §77 odst. 1 písm. c) zákona o silničním provozu ve věci stanovení místní úpravy provozu dle výše uvedené žádosti.

Návrh opatření obecné povahy ve věci stanovení místní úpravy provozu na stezce pro chodce z Nýrska do Staré Lhoty vyplývá z nově vzniklého uspořádání na této komunikaci. Směrem od Nýrska nejsou značky C7a(stezka pro chodce), C7b(konec stezky pro chodce) umístěny, jelikož navazují již na stávající stezku. Dopravní značky P7(přednost protijedoucích vozidel) a P8(přednost před protijedoucími vozidly), jsou umísťovány z důvodu, že stezka prochází nepřehlednou zatáčkou, čímž došlo ke zúžení průjezdního profilu silnice.

V souladu s ust. § 172, odst. 4 správního řádu k návrhu opatření obecné povahy může kdokoli, jehož práva, povinnosti nebo zájmy mohou být opatřením obecné povahy přímo dotčeny, uplatnit u správního orgánu písemné připomínky nebo na

veřejném projednání ústní připomínky. Správní orgán je povinen se připomínkami zabývat jako podkladem pro opatření obecné povahy a vypořádat se s nimi v jeho odůvodnění.

V souladu s ust. §172, odst. 5 správního řádu vlastníci nemovitostí, jejichž práva, povinnosti nebo zájmy související s výkonem vlastnického práva mohou být opatřením obecné povahy přímo dotčeny, nebo, určí-li tak správní orgán, i jiné osoby, jejichž oprávněné zájmy mohou být opatřením obecné povahy přímo dotčeny, mohou podat proti návrhu opatření obecné povahy písemné odůvodněné námitky ke správnímu orgánu **ve lhůtě 30 dnů ode dne jeho zveřejnění**. O námitkách rozhoduje správní orgán, který opatření obecné povahy vydává.



Jiří Dubský
služební číslo 414142

MĚSTSKÝ ÚŘAD KLATOVY
odbor správy
nám. Míru 62
339 01 Klatovy

V souladu s ust. §172, odst. 1 správního řádu musí být návrh obecné povahy zveřejněn nejméně po dobu 15 dnů, na úřední desce a elektronické úřední desce Městského úřadu v Klatovech a Městského úřadu v Nýrsku. První den zveřejnění je 16 den po dni vyvěšení.

Vyvěšeno dne : 07 - 11 - 2023

Sejmuto dne:

Příloha: 2 x situace

Obdrží se žádostí o vyvěšení na úřední desce, elektronické úřední desce a následné navrácení potvrzeného rozhodnutí

- Městský úřad Klatovy, Odbor vnitřních věcí, nám. Míru 62/I., 339 01 Klatovy
- Městský úřad Nýrsko, Náměstí 122, 340 22 Nýrsko

Obdrží: - Krajské ředitelství policie Plzeňského kraje, Územní odbor Klatovy,
Dopravní inspektorát, nábreží Kpt. Nálepky 412, 339 01 Klatovy

NEJMENŠÍ VODROVNÁ VZDÁLENOST OKRAJE SVISLÉ DOPRAVNÍ ZNAČKY, DOPRAVNÍHO
VÝSTRAŽNÉHO ZAŘÍZENÍ NEBO JEHO NOSNÉ KONSTRUKCE OD VNĚJŠÍHO OKRAJE VOZOVKY JE 0,5C
NEJMENŠÍ VZDÁLENOST JE 2,00 M

OSAZENÍ ZNAČEK PROVÁDĚT DLE TP 65 - ZÁSADY PRO DOPRAVNÍ ZNAČENÍ PK

SPODNÍ OKRAJ ZNAČEK UMÍSTIT MIN. 20 MM NAD ÚROVNÍ CHODNÍKU, NEBO OSADIT MEZI SLOUPI
DOPRAVNÍCH ZNAČEK VE VÝŠCE 100 - 250 MM ZARÁŽKU PRO SLEPECKOU HŮL

PŘI OSAZENÍ ZNAČEK DODRŽET PRŮCHOZÍ PROFIL MIN. 0,90 M

S0 101 STEZKA PRO CHODCE

č.j. 05/14 585/430j

MĚSTSKÝ ÚŘAD KILATOVÁ


odbor správy

území, místní 62

232 ul. Kiliatov



STARÁ LHOTA

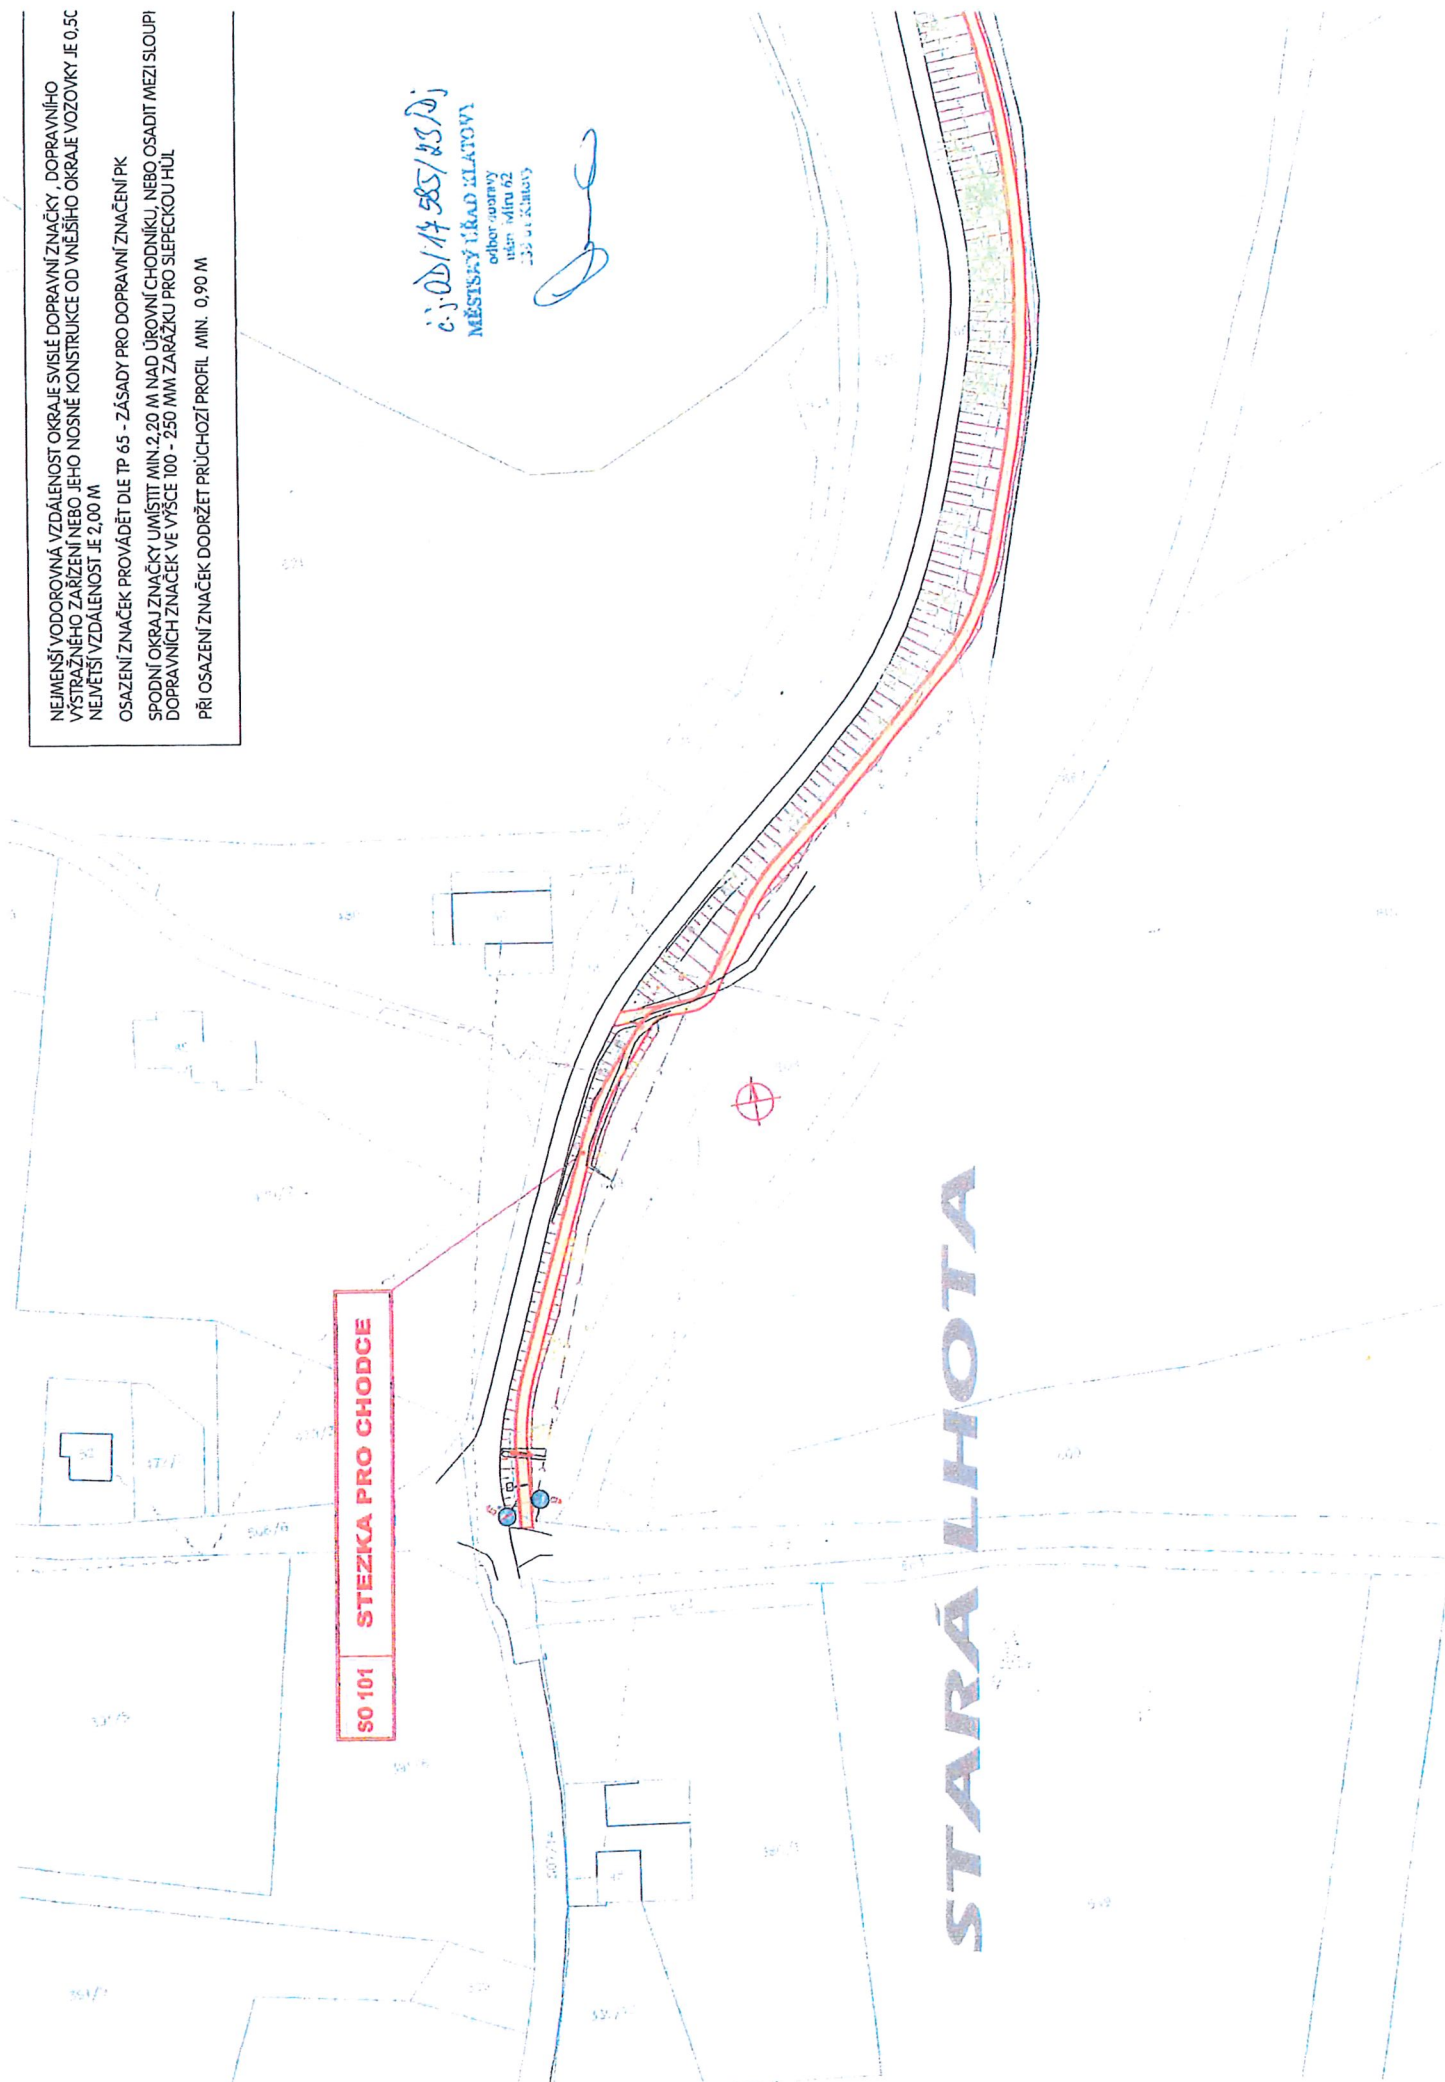

MÍSTNÍ KOMUNIKACE
VÝ BETON

T

III E - PODÉLNÉ DRÁŽKY

13,00 M. OBVOD KAMENE MIN 25 CM

3,00 M. OBVOD KAMENE MIN 25 CM

SO 101

STEZKA PRO CHODCE

NÝRSKO

č.j. 00/14585/23/D;
MĚSTSKÝ ÚŘAD KLATOVY
odbor územní
inženýrská 62
335 01 Klatovy

Městský úřad Klatovy

odbor územní
inženýrská 62

11-



VED. PROJEKTANT ING. TOMÁŠ MACÁN	ZODP. PROJEKTANT ING. TOMÁŠ MACÁN	VYPRACOVAL ING. JIŘÍ ŠTĚPÁNEK	MACÁN PROJEKCE DS s.r.o. K PILE 939/III, KLATOVY 339 01 tel. 376315118 projekceds@projekceds.cz
KRAJ PLZEŇSKÝ	MĚSTO NÝRSKO	KAT. ÚZEMÍ NÝRSKO	FORMÁT A4
OBJEDNATEL MĚSTO NÝRSKO, NÁMĚSTÍ 122, 340 22 NÝRSKO	AKCE NÝRSKO - STARÁ LHOTA - STEZKA PRO CHODCE		DATUM VIII/21
			ÚČEL DUSP
			ČÍS. ZAKÁZKY 0421
			MĚŘÍTKO 1 : 1000
			ČÍS. PŘÍLOHY C3
			ČÍS. KOPIE 1
OBSAH KOORDINAČNÍ SITUAČNÍ VÝKRES			

TATO DOKUMENTACE VČETNĚ VŠECH PŘÍLOH JE DÍLEŽNĚ VYKRESLOVATELEM MACÁN PROJEKCE DS s.r.o. OBLICHOVATEL TĚTO DOKUMENTACE A OPRAVNĚNÍ JÍ VYUŽÍTKUJÍCÍM VÝTVARCEM Z GARANTOVANÝCH
PŘE OSCI JAK PLÁNOVACÍ TAK VÝKRESU NEJEDNÁ O PŘEDLOŽENOU VÝKRESOVANOU SOUHLASU OBLICHOVATELE OPRAVNĚNÍ TĚTO DOKUMENTACE A JE ČÁSTÍ VÝTVAR. KOPÍROVÁNÍ NEBO PŘEPISOVÁNÍ JE ZAKÁZÁNO