

Č.j.: OD/3767/26/Dj
Vyřizuje: Dubský
Tel.: 376 347 491
jdubsky@mukt.cz
Datum: 26.3.2026

VEŘEJNÁ VYHLÁŠKA

opatření obecné povahy stanovení přechodné úpravy provozu

Městský úřad Klatovy, odbor dopravy, jako věcně a místně příslušný správní orgán podle § 124 odst. 6 zákona č. 361/2000 Sb., o provozu na pozemních komunikacích a o změnách některých zákonů, ve znění pozdějších předpisů, na základě návrhu ze dne 1.7.2025 podaného společností MOBIKO plus a.s., Hranická 293/5, 757 01 Valašské Meziříčí, IČ 267 88 675, po projednání s dotčeným orgánem – Krajským ředitelstvím policie Plzeňského kraje, Územní odbor Klatovy, Dopravní inspektorát Klatovy ze dne 26.3.2026, č.j.: KRPP-37505-4/ČJ-2026-030406, podle § 77 odst. 1 písm. c) zákona o silničním provozu

stanovuje přechodnou úpravu provozu

- 1. na silnici č. III/19019 km cca 1,935 – 2,350 od středu obce Hodousice směrem na obec Blata a místní komunikace z Hodousic do Starého Lázu, od 1.4.2026 do 30.6.2026**
- 2. silnici III/19019 km cca 1,245 – 1,935 od křižovatky s MK Nýrsko směrem do středu obce Hodousice a místní komunikace z Nýrska do Hodousic, od 1.7.2026 do 31.10.2026**

při použití dopravních značek a dopravního značení dle schématu dopravně inženýrského opatření, které je nedílnou součástí této přechodné úpravy provozu při označení pracovních míst,

Podmínky pro provedení přechodné úpravy provozu:

- 1. Dopravní značky související s označením pracovních míst na sil. III/19019 a na MK Hodousice – Starý Láz a na objízdných trasách budou instalovány bezprostředně před zahájením prací při akci „výstavba nové technické infrastruktury – vodovodní potrubí, splaškového, kanalizačního potrubí a rekonstrukce výkopovou technologií dešťové kanalizace“.**
- 2. Oproti projektu DIO bude ještě umístěna dopravní značka A7a (nerovnost vozovky) oboustranně, do doby finální úpravy povrchu vozovky po výkopových pracích. Na poslední křižovatce před uzavřeným úsekem bude vždy osazena dopravní značka IP10a (slepá pozemní komunikace). V místě otáčení autobusů budou umístěny dopravní značky B28 (zákaz zastavení) tak aby byl umožněn bezproblémový průjezd autobusů, navíc na dodatkové tabulce pod dopravní značkou B1 zákaz vjezdu všech vozidel v obou směrech) bude doplněn text „mimo autobusů ARRIVA“. Navíc bude osazen a při změně etap posunut**

- označník autobusové zastávky.
3. V zájmu bezpečnosti a plynulosti provozu na pozemních komunikacích budou použity dopravní značky v souladu TP 66 „Zásady pro označování pracovních míst na pozemních komunikacích“ a TP 65 „Zásady pro dopravní značení na pozemních komunikacích“.
 4. V případě, že si situace v místě prací z hlediska bezpečnosti a plynulosti provozu vyžádá jeho regulaci, použije zhotovitel náležitě poučené a předepsaným způsobem vybavené zaměstnance ve smyslu § 79 odst. 1 písm. i) zák. č. 361/2000 Sb.
 5. Dopravní značky budou instalovány v době mimo dopravní špičku.
 6. Jakmile budou práce ukončeny dříve, dopravní značky budou neprodleně odstraněny a náš správní úřad bude o tomto informován.
 7. Dopravní značky budou po celou dobu udržovány v čistotě a stavu jak je uvedeno v DIO, za což odpovídá Ing. Dominik Zima, stavbyvedoucí společnosti MOBIKO plus a.s., tel: 731 459 671.

Odůvodnění

Dne 27.2.2026 podala společnost MOBIKO plus a.s., Hranická 293/5, 757 01 Valašské Meziříčí, IČ 267 88 675 zdejšímu správnímu orgánu návrh na stanovení přechodné úpravy provozu na silnici III/19019 a na MK v Hodousicích. Oproti původnímu návrhu bylo na návrh Města Nýrsko a provozovatele autobusové dopravy přepracováno DIO a nově schváleno PČR. V návrhu byl uveden konkrétní důvod, proč by měl být provoz navrhovaným způsobem omezen dle dopravně inženýrského opatření této akce. Na podkladě žádosti a souhlasného stanoviska PČR, Krajské ředitelství policie Plzeňského kraje, územní odbor Klatovy, Dopravní inspektorát Klatovy, dospěl zdejší správní orgán k závěru, že vydá toto opatření obecné povahy, kterým bude stanovena výše uvedená přechodná úprava provozu. Správní orgán vydal stanovení přechodné úpravy provozu dle § 77 odst. 1 písm. c) zákona o silničním provozu jako opatření obecné povahy postupem dle části šesté správního řádu.

Poučení

Podle § 173 odst. 2 správního řádu proti opatření obecné povahy nelze podat opravný prostředek. Podle § 174 odst. 2 správního řádu lze soulad opatření obecné povahy posoudit v přezkumném řízení. Usnesení o zahájení přezkumného řízení lze vydat do 1 roku od účinnosti opatření obecné povahy.

Opatření obecné povahy nabývá účinnosti pátým dnem po dni vyvěšení této veřejné vyhlášky.



Jiří Dubský
služební číslo 414142

MĚSTSKÝ ÚŘAD KLATOVY
odbor dopravy
nám. Míru 62
339 01 Klatovy

Tato písemnost musí být vyvěšena po dobu 15 dnů na úřední desce a elektronické úřední desce Městského úřadu v Klatovech, Městského úřadu v Nýrsku, Městského úřadu v Janovicích nad Úhlavou a Městského úřadu ve Strážově

Vyvěšeno dne : 27 -03- 2026

Sejmuto dne:

Nabylo účinnosti dne:

Příloha: 5 x Dopravní opatření


Obdrží se žádostí o vyvěšení na úřední desce, elektronické úřední desce a následné navrácení potvrzeného rozhodnutí

- Městský úřad Klatovy, Odbor vnitřních věcí, nám. Míru 62/I., 339 01 Klatovy
- Městský úřad Nýrsko, Náměstí 122, 340 22 Nýrsko
- Městský úřad Janovice nad Úhlavou, Harantova 132, 340 21 Janovice nad Úhlavou
- Městský úřad Strážov, Strážov 71, 340 21 Janovice nad Úhlavou

Obdrží po nabytí účinnosti OOP:


- MOBIKO plus a.s., Hranická 293/5, 757 01 Valašské Meziříčí
- Policie ČR, KŘPPK-DI Klatovy, Nábřeží Kpt. Nálepky 412, 339 01 Klatovy
- Správa a údržba silnic Plzeňského kraje, p. o., Koterovská 162, 326 00 Plzeň

0.1.00/3707/2010
MĚSTSKÝ ÚŘAD
odbor dopravy
mim. Míst 62
339 01 Klatovy

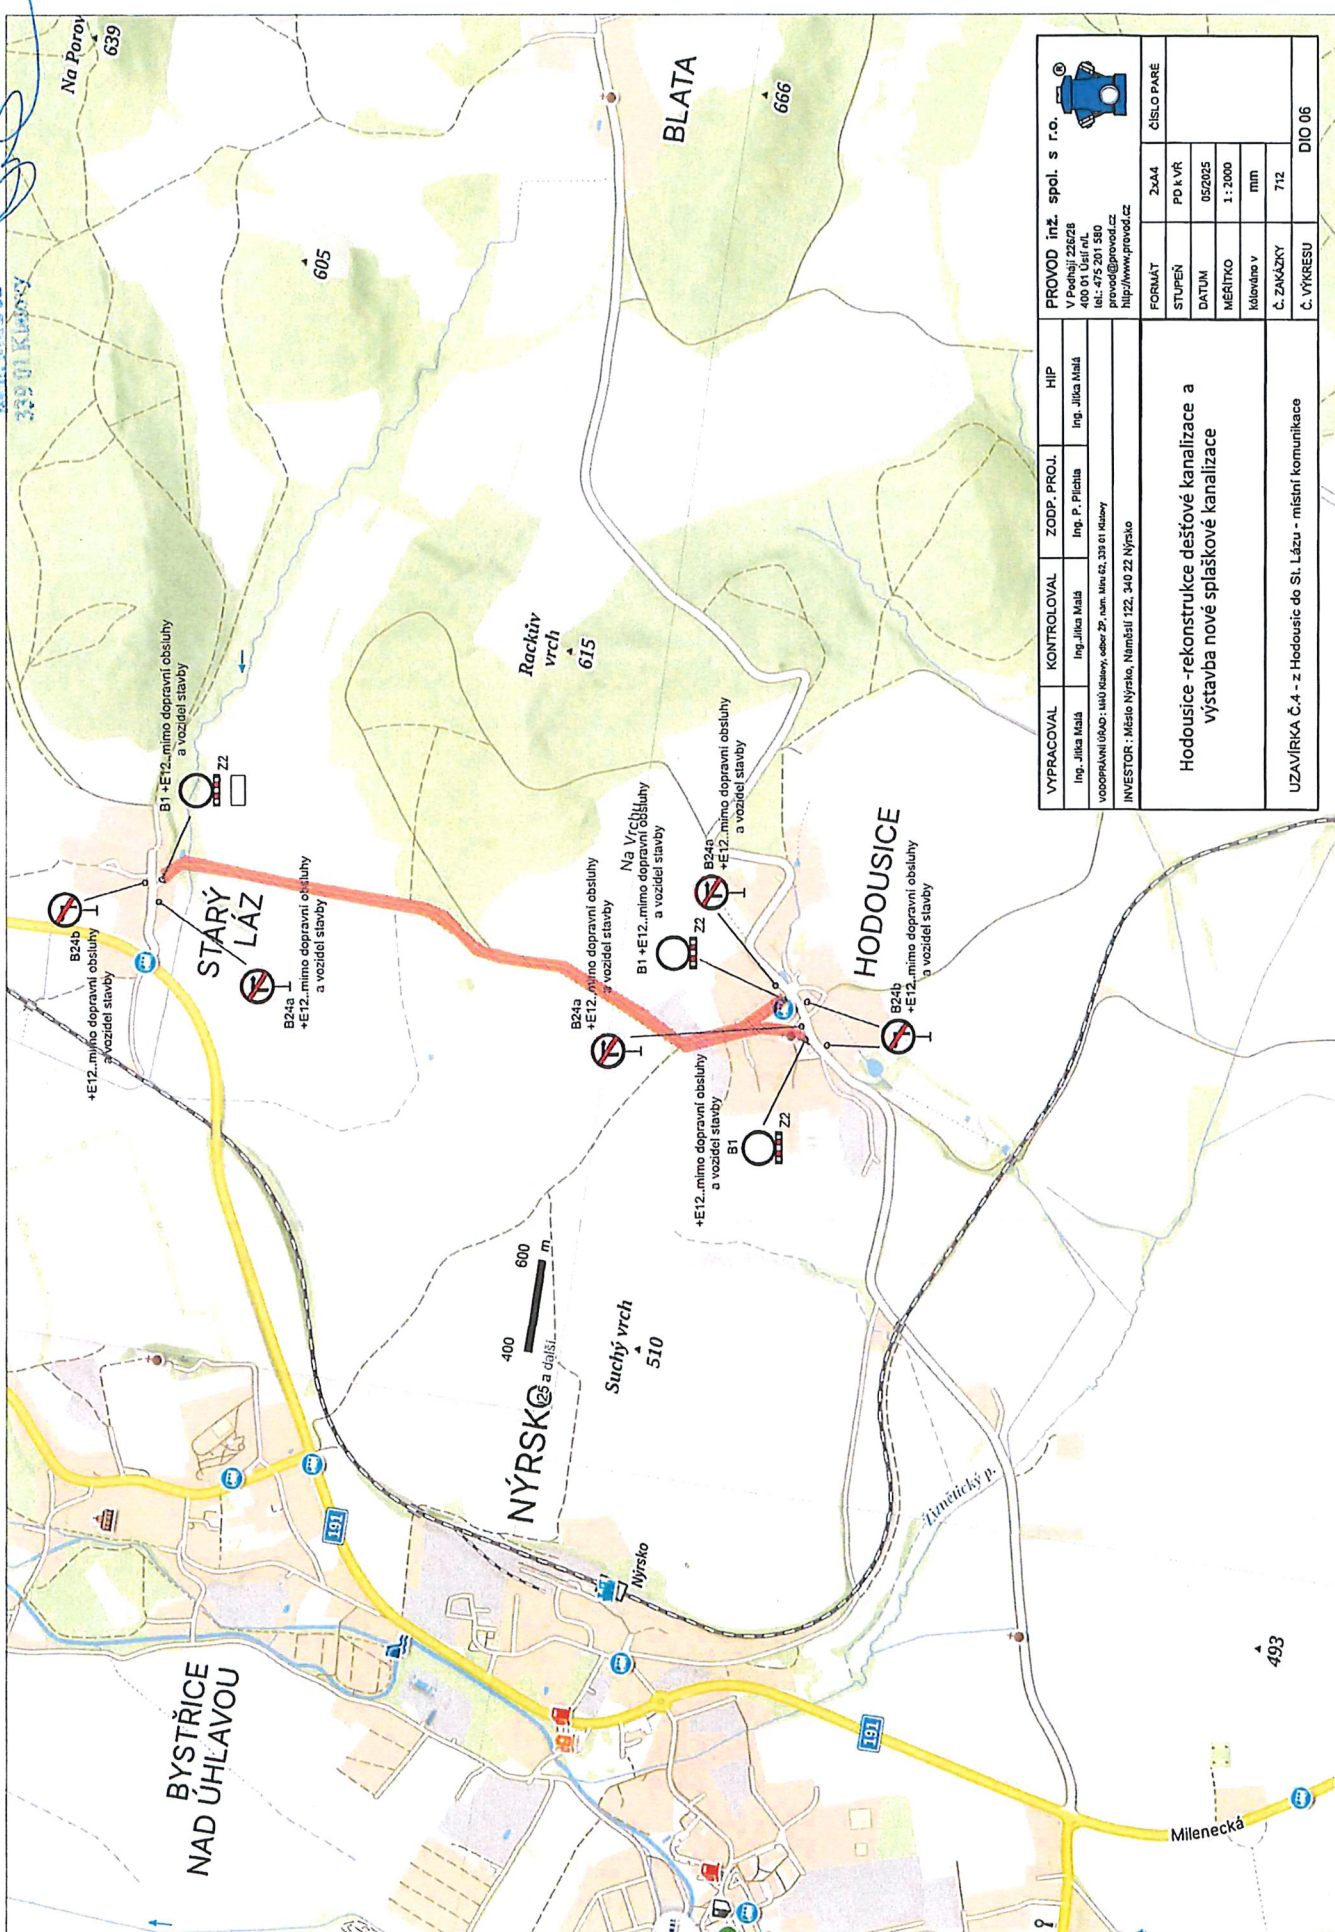

VYPRACOVAL				KONTROLOVAL	ZODP. PROJ.	HIP	 PROVOD inž. spol. s r.o. V Podhájí 226/28 400 01 Ústí nad L. tel.: 475 201 580 provod@provod.cz http://www.provod.cz		
Ing. Jitka Malá				Ing. Jitka Malá	Ing. P. Plichta	Ing. Jitka Malá			
VODOPRŮVODNÍ ÚČAST: ústí řeky, odbor ŽP, nám. 462, 331 01 Klatovy									
INVESTOR: Město Nýřsko, Náměstí 722, 340 22 Nýřsko									
Hodoušice - rekonstrukce dešťové kanalizace a výstavba nové splaškové kanalizace									
							FORMÁT	2x44	ČÍSLO PARÉ
							STUPEŇ	PD K VŘ	
							DATUM	052025	
							MEŠTIČKO	1 : 2000	
							kaldovna v	mm	
								712	
							Č. ZNAČKY		
							Č. VÝKRESU		DIO 06
UZAVÍRKA Č.4 - z Hodoušic do St. Lázu - místní komunikace									

010-001/2707/10/01
odbor dopravy
místní úřad
místní úřad 62

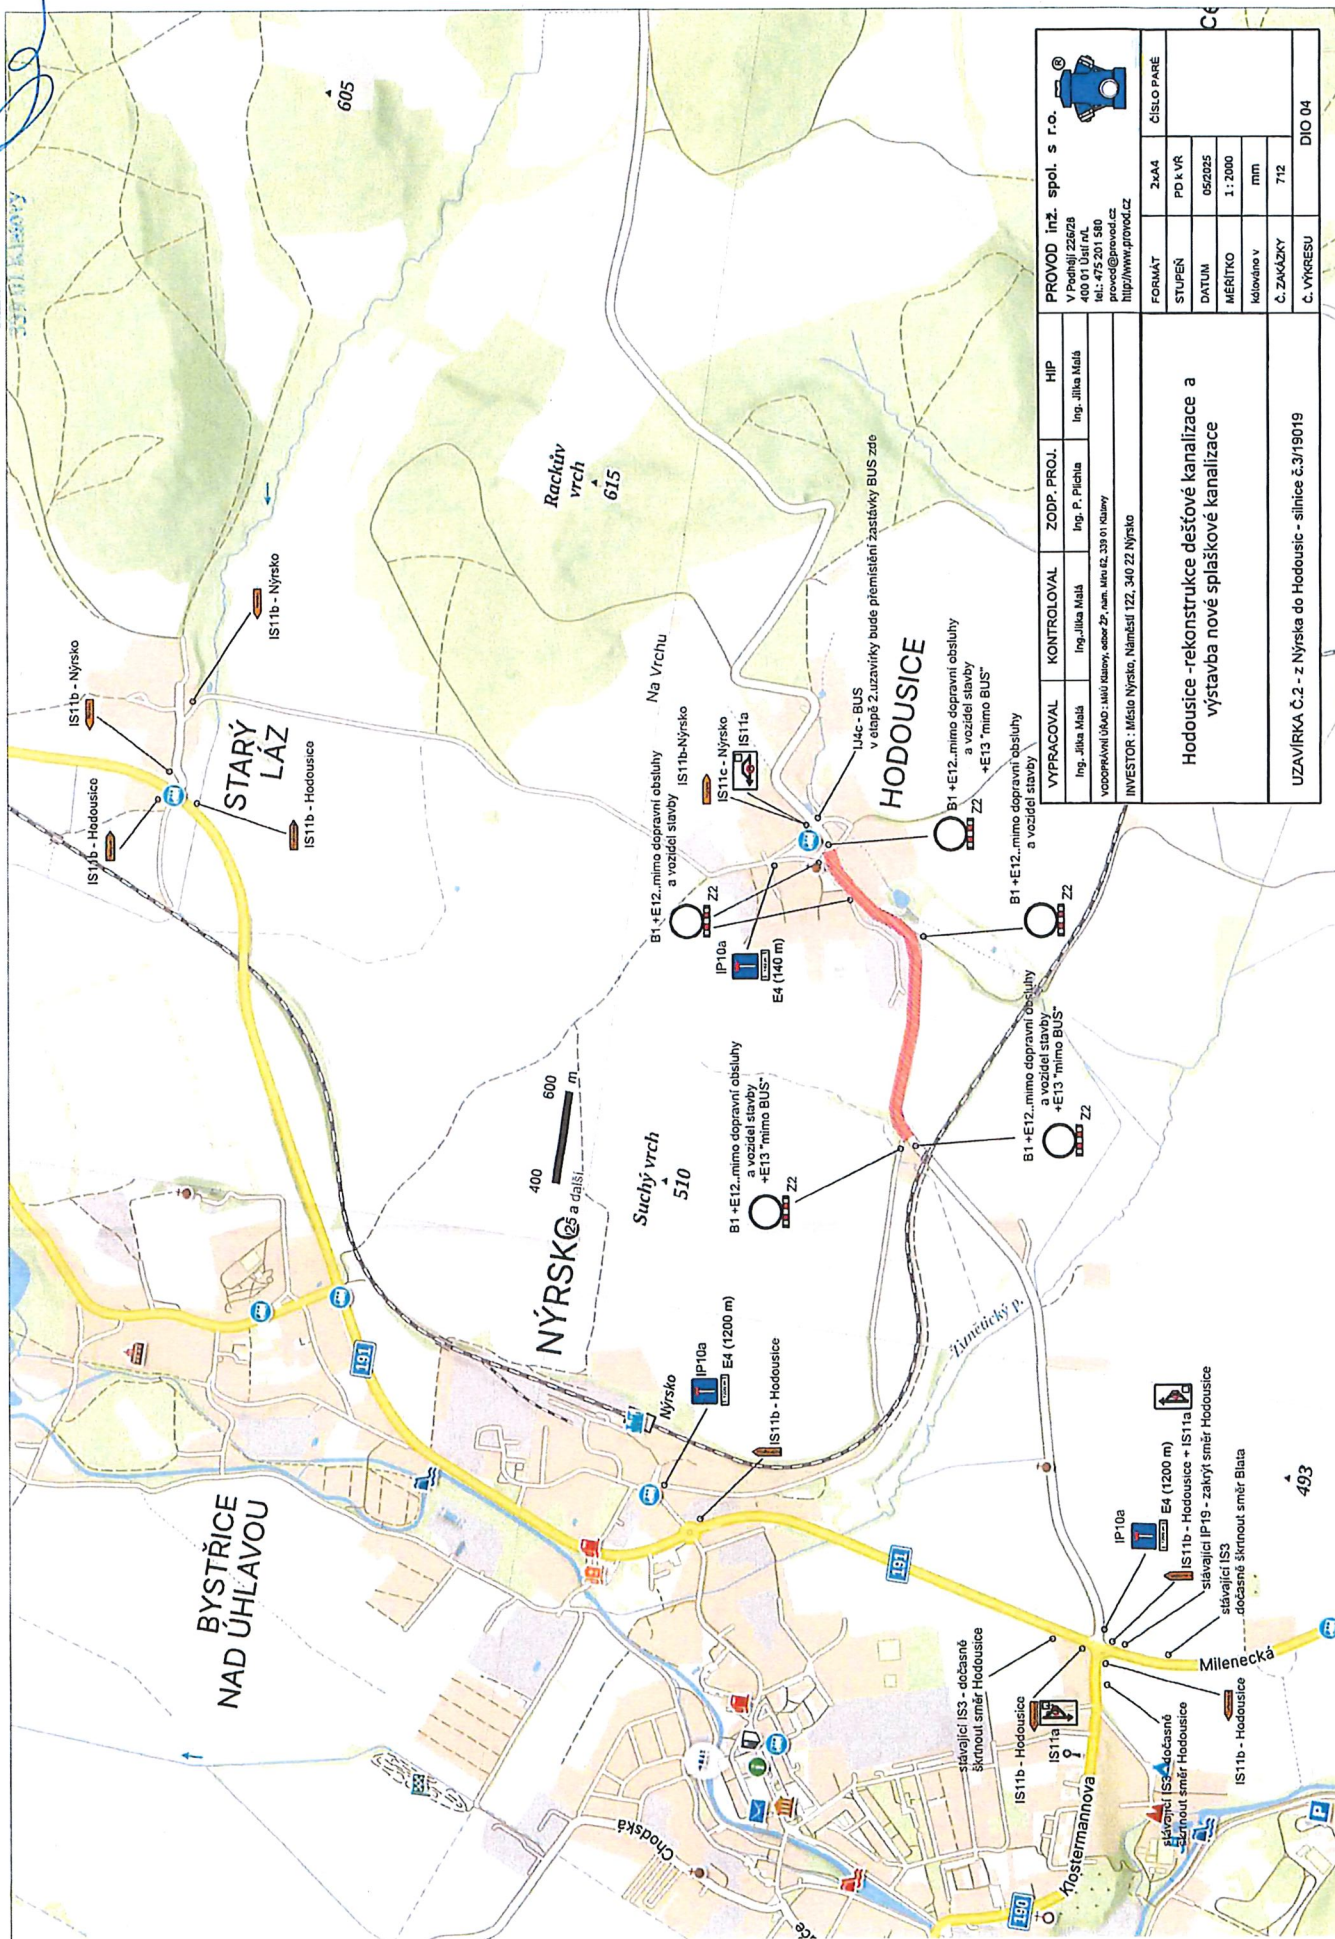


	PROVOD inž. spol. s r.o.				
	V Poděbrdích 226/28 400 01 Ústí nad L. IČ: 475 201 580 provod@provod.cz http://www.pronod.cz				
	HIP				
	Ing. Jilka Malá				
	ZODP. PROJ.				
	Ing. P. Pichla				
	KONTROLOVAL				
	Ing. Jilka Malá				
	VYPRACOVAL				
	Ing. Jilka Malá				
VODOPRÁVNÍ ÚKAD: ústí slavný, obec 2p, nula, ul. 2p, 3p a 4p					
INVESTOR: Město Nýrsko, Náměstí 122, 340 22 Nýrsko					
Hodoušice - rekonstrukce dešťové kanalizace a výstavba nové splaškové kanalizace					
UZAV/IRKA Č.2 - z Nýrska do Hodoušic - silnice č.3/19019					
Č. VÝKRESU					
DIO 04					

Hodoušovice - rekonstrukce dešťové kanalizace a
výstavba nové splaškové kanalizace

UZAVÍRKA Č.2 - z Nýrska do Hodoušovic - silnice č.3/19019

MĚSTSKÝ ÚŘAD
 odbor dopravy
 č.j. 01/5464/2015
 20.10.2015

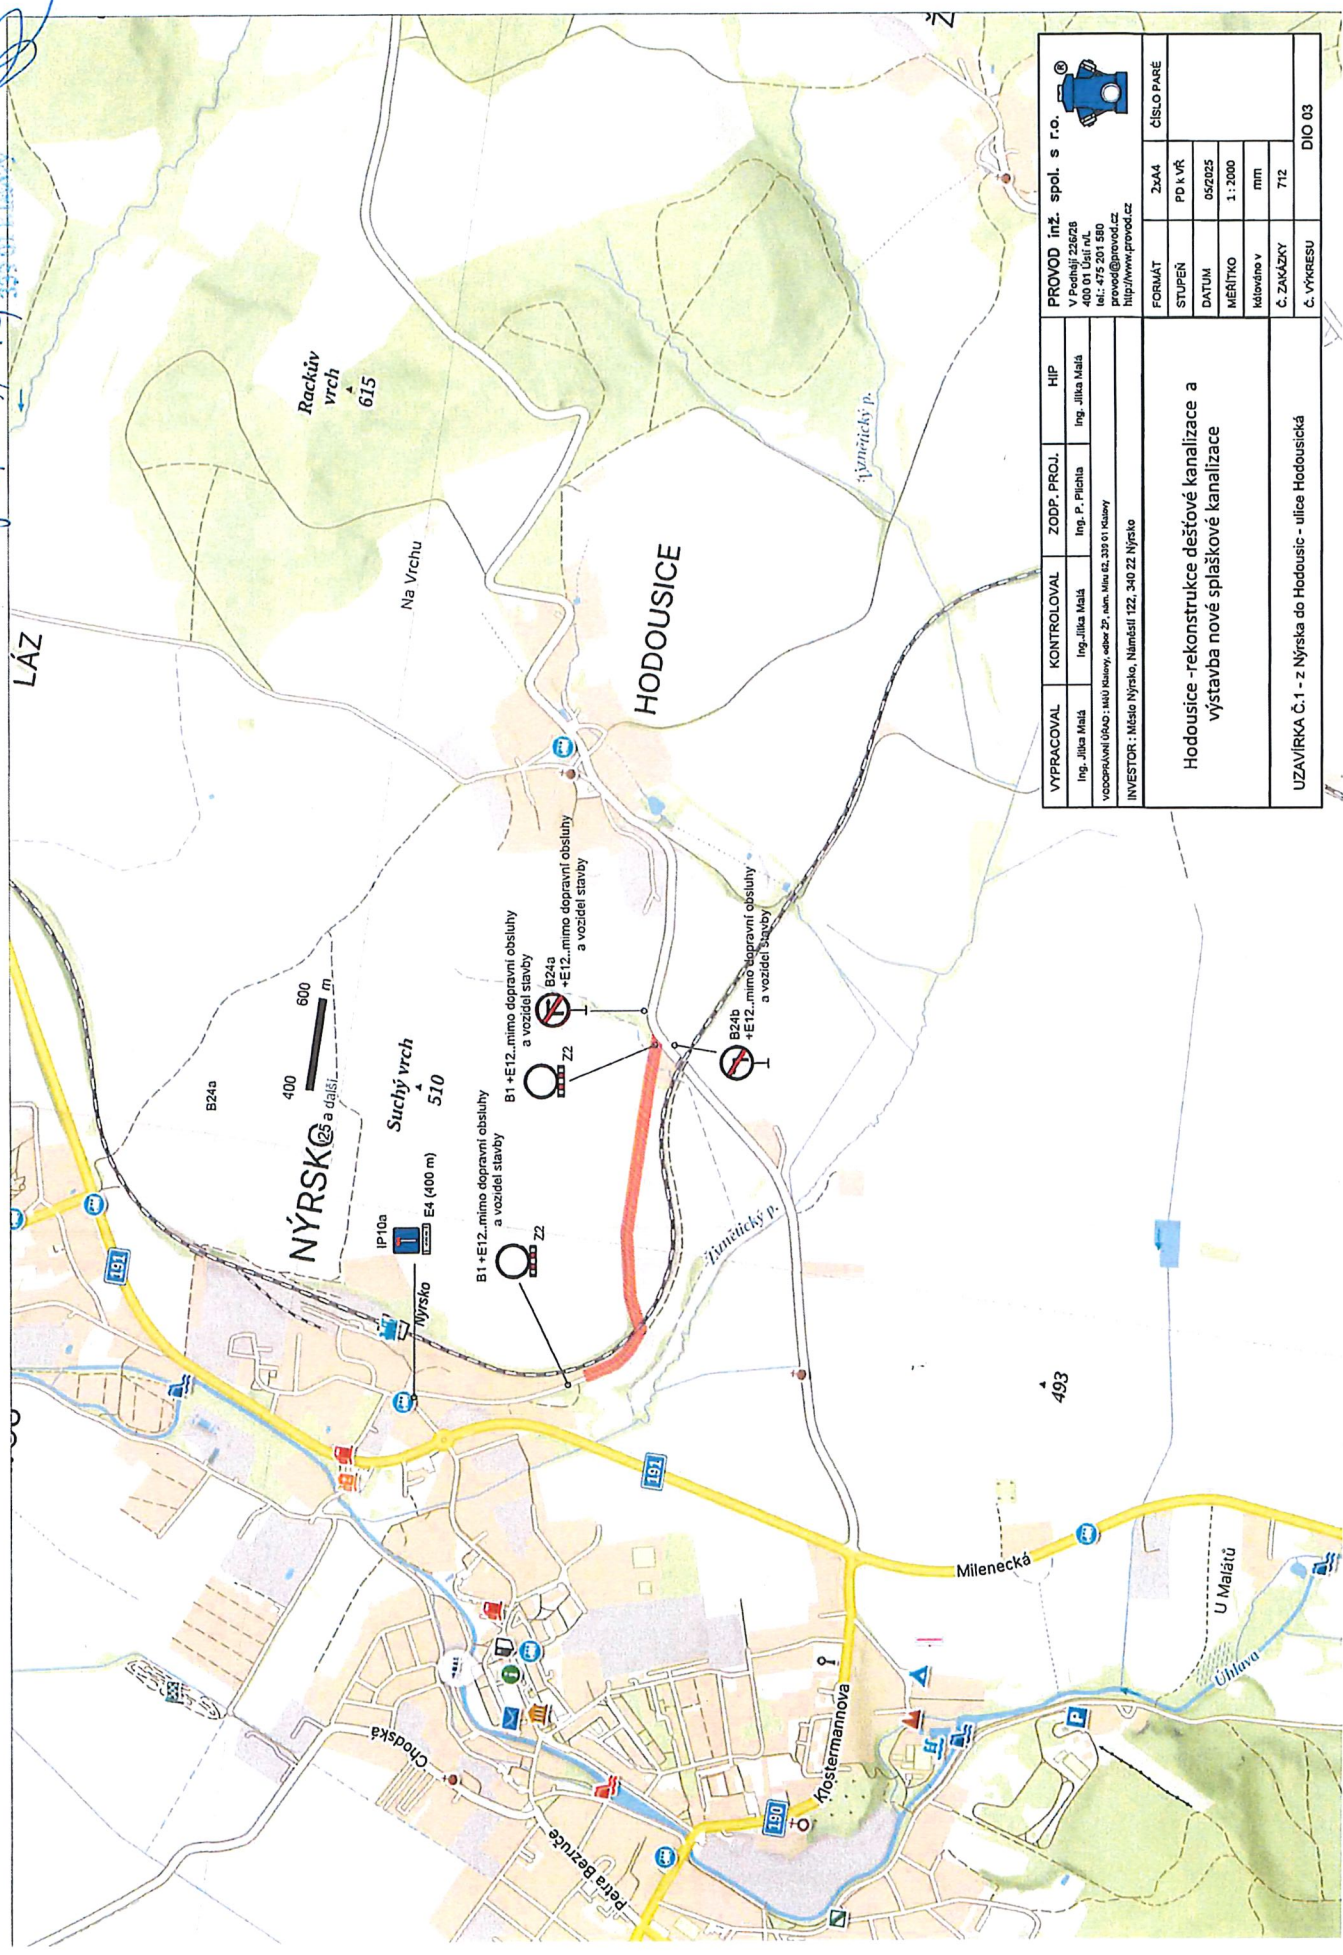

 PROVOD inž. spol. s r.o. V Pechinji 256/28 400 01 Ústí nad L. tel.: 475 201 580 provod@provod.cz http://www.provod.cz					ČÍSLO PARÉ				
FORMÁT		2x44		PD k VŘ					
STUPEŇ		D		05/2025					
MĚŘÍTKO		1 : 2000		mm					
Měřeno v		712							
Č. ZAKÁZKY									
Č. VÝKRESU				DIO 03					


VYPRACOVAL	KONTROLOVAL	ZODP. PROJ.	HIP
Ing. Jilka Malá	Ing. Jilka Malá	Ing. P. Pilchla	Ing. Jilka Malá
VODOPRÁVNÍ ÚŘAD: MÚJ Kaluhy, adresa: 27. dubna 68, 339 01 Kaluhy			
INVESTOR: Město Nýrsko, Náměstí 122, 340 22 Nýrsko			

Hodoušice - rekonstrukce dešťové kanalizace a výstavba nové splaškové kanalizace	
UZAVÍRKA Č.1 - z Nýrska do Hodoušic - ulice Hodoušická	

cj-01964/26/Dj

Other: 000000
0000000000
0000000000

[Handwritten signature]

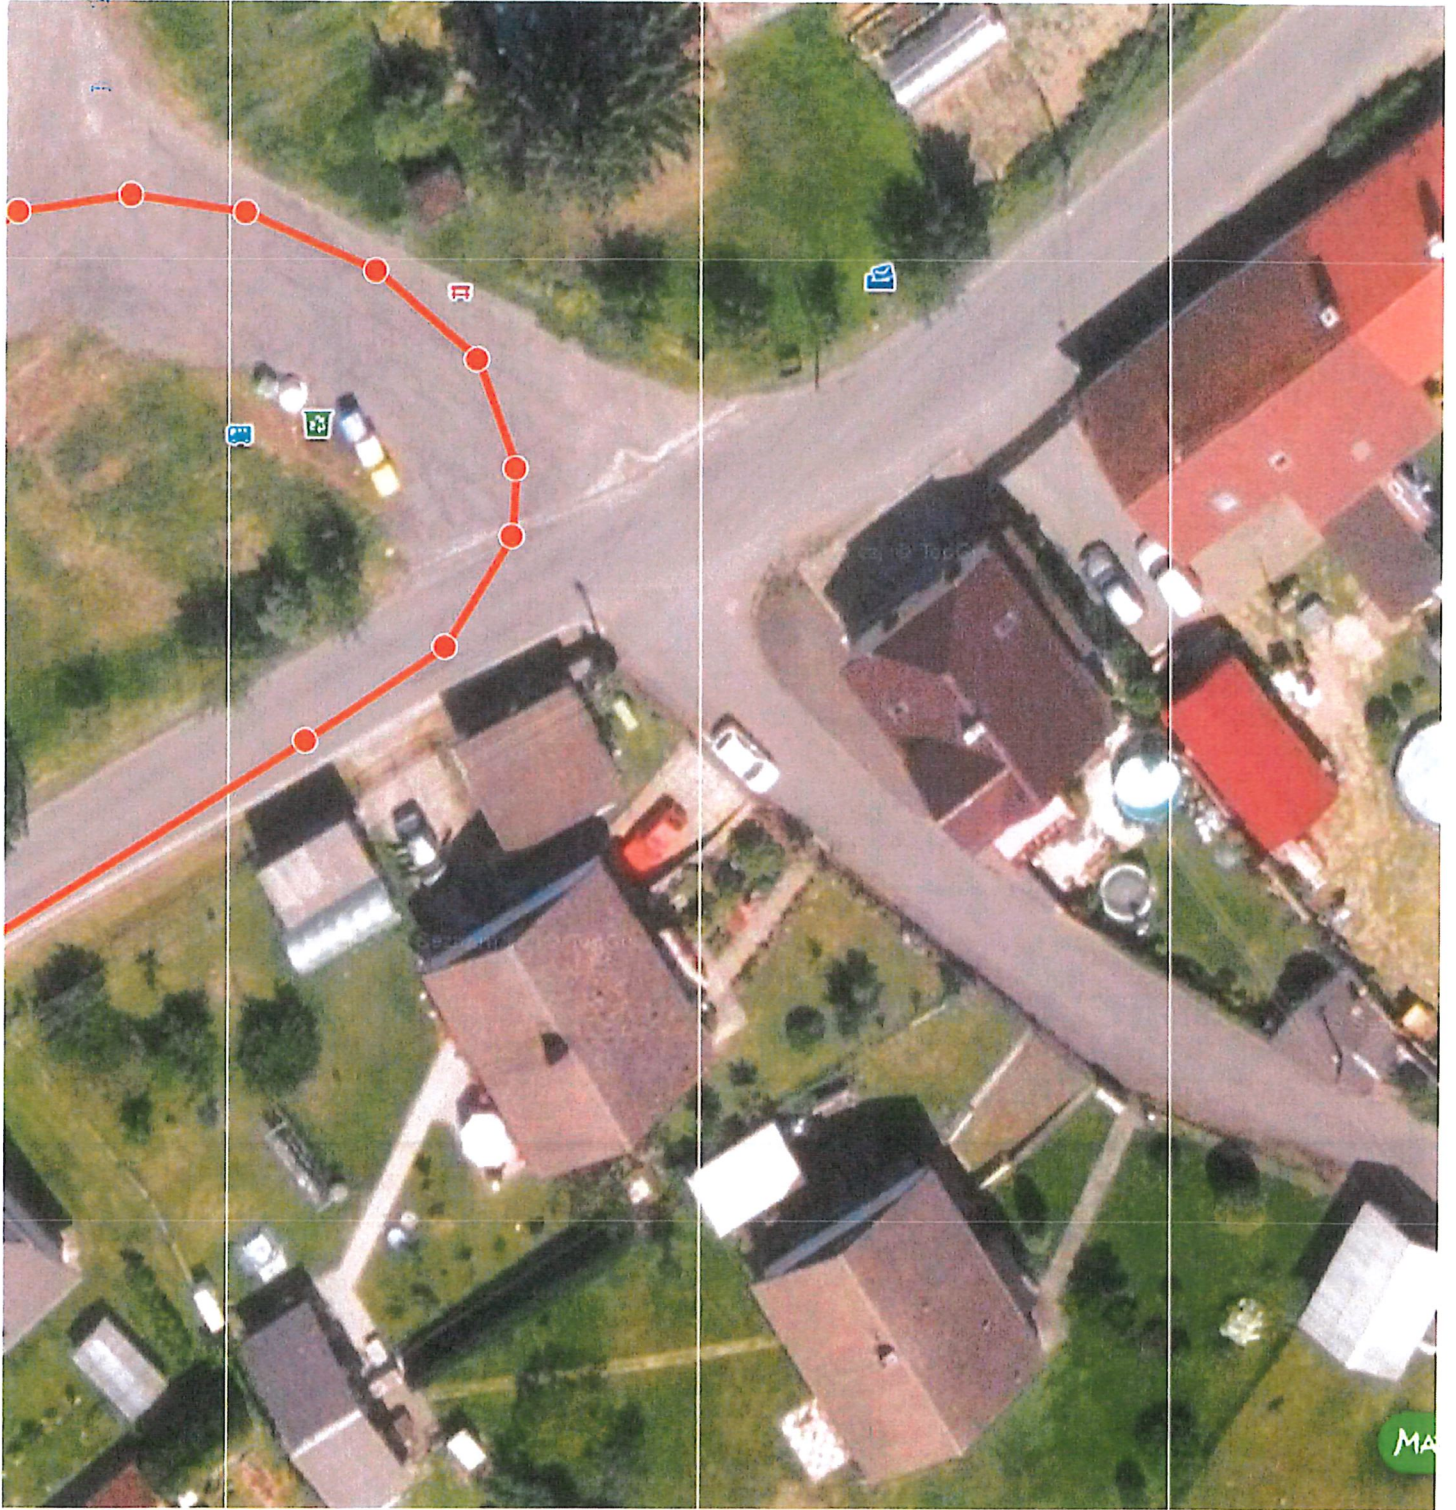

0.1. 01/15/2014/26/11
0.1. 01/15/2014/26/11
0.1. 01/15/2014/26/11

[Handwritten signature]

