



OZNÁMENÍ

Oznamujeme všem vlastníkům a nájemcům pozemků v obci Zelená Lhota, že v termínu

srpen/2026 – říjen/2026

bude v této oblasti prováděna

**stavba, která řeší náhradu venkovního vedení AlFe
4x35 za závěsný kabel AES 4x120, dle projektu
vypracovaného společností
MV Projekt s.r.o.**


Montáž bude provádět firma OMEXOM GA Energo, s.r.o.,
Na Střílně 1929/8, 323 00 Plzeň - Bolevec,
tel.: 373303184, fax.: 377542385.

IČO: 49196812 DIČ: CZ-49196812

Společnost je zapsaná v obch.rejstříku u Krajského soudu
v Plzni, odd.C a vl.4355

Oznámení je v souladu se zákonem č.458/2000Sb., novelizován
z.č.670/2004. Případná majetková újma na nemovitostech a
porostech bude nahrazena dle téhož zákona.

OMEXOM GA Energo s.r.o.
Na Střílně 1929/8, Bolevec, 323 00 Plzeň
IČ: 49196812 • DIČ: CZ49196812
Tel.: 373 303 111 100

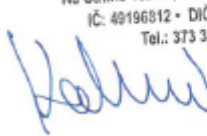

OMEXOM GA Energo s.r.o.

Na Střílně 1929/8


323 00 Plzeň-Bolevec

T +420 373 303 111, www.gaenergo.cz

HL sídlo: Plzeň - Obchodní rejstřík: IČ 49196812, odd. C, vl. 4355, Krajský soud v Plzni

Jednatelé: Zdeněk Židek - Václav Hubač - Ing. Aleš Uldrych



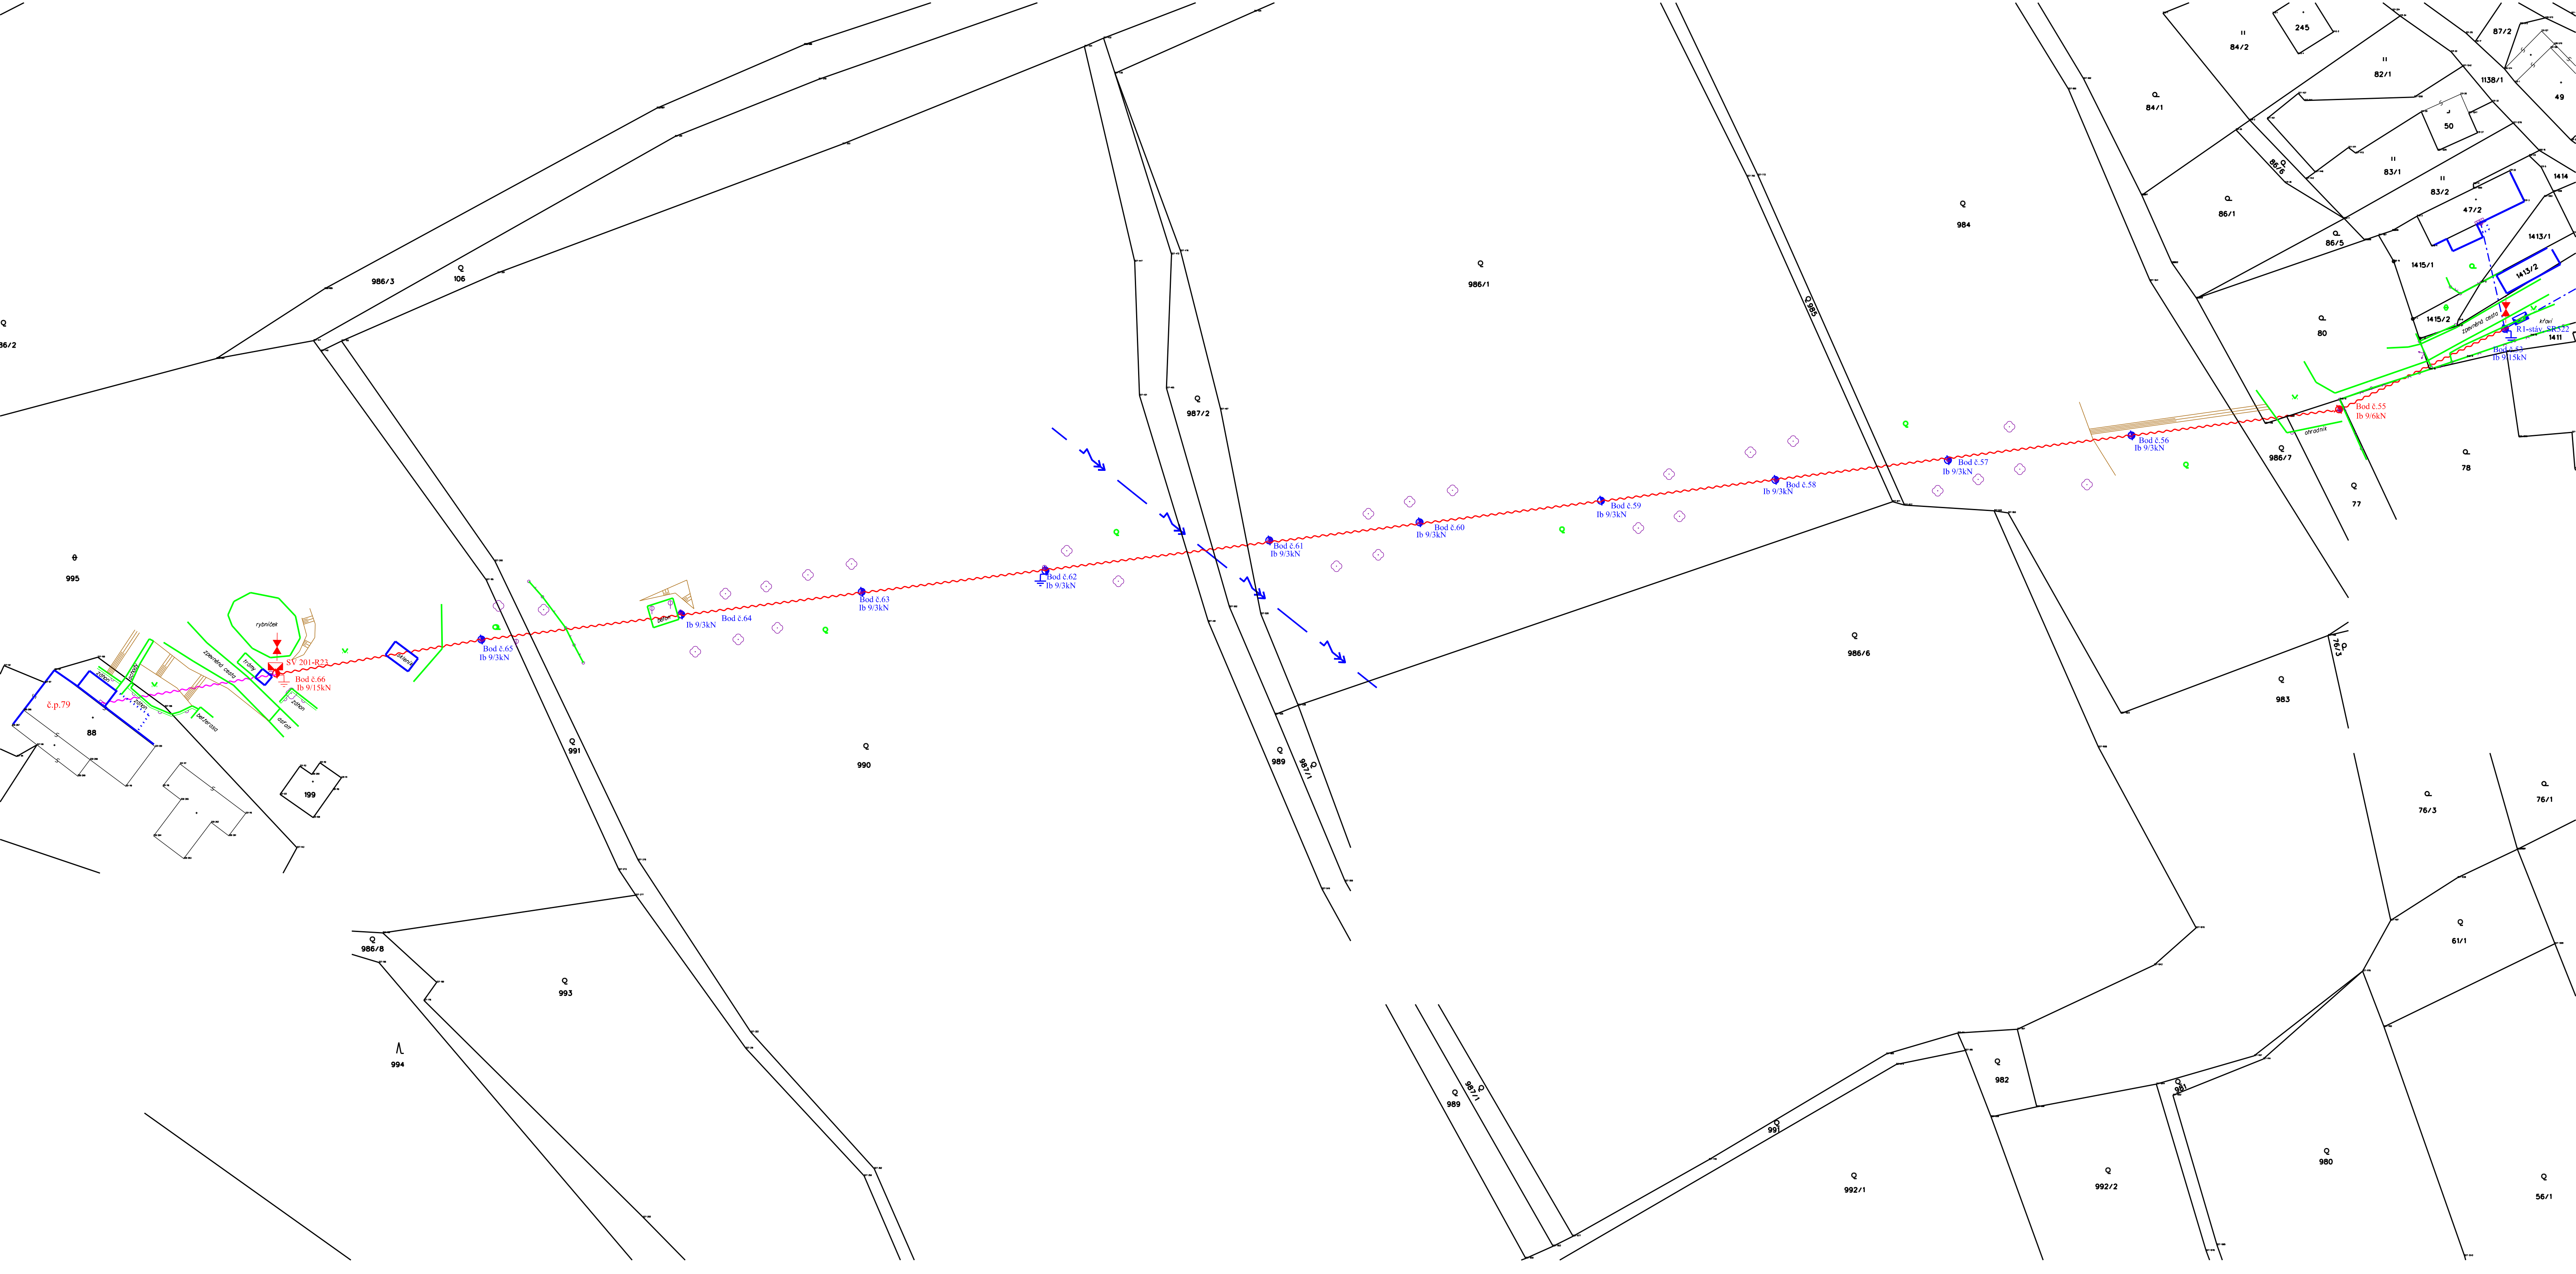

- Leg:
- nový závěsný kabel AES 4x120
 - nový závěsný kabel AES 4x35
 - nová rozpojovací skříň
 - nový betonový sloup
 - stávající betonový sloup

PROJEKTANT:	Ing. Milan Vacovský		MV Projekt Klatovy s.r.o. Projektování elektro Šumavská 326, Klatovy IČ: 27981070	
KRESLIL:	Ing. Milan Vacovský			
MÍSTO/OKRES	Zeláná Lhota	Klatovy		
INVESTOR:	ČEZ Distribuce, a.s.			
Zelená Lhota č.p. 79 -NN <i>navržený stav</i> Polohopisný plán			STUPEN:	PS
			DATUM:	10/2006
			Č. STAVBY:	IV-12-0025953
			MĚŘITKO:	1: 500
			REALIZACE:	05/2026
			Č. VÝKRESU:	D.2-1
			PARE:	